


Grundriss

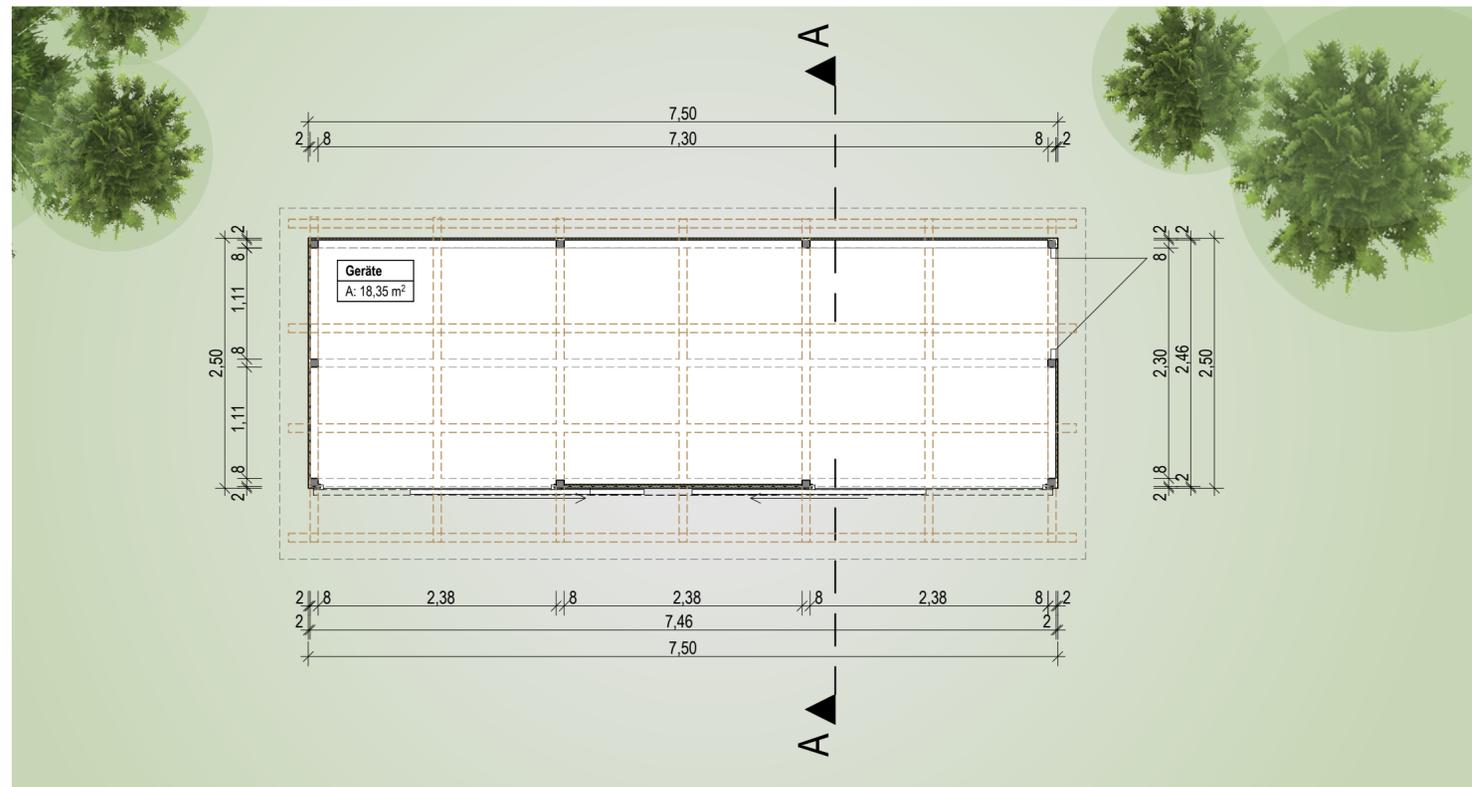


Legende

	vorhandene Bauteile		Abbruch		Neubau/ neues Mauerwerk		neuer Beton
	Trockenbau		Holz				


Animation / Bauteil



Gründung

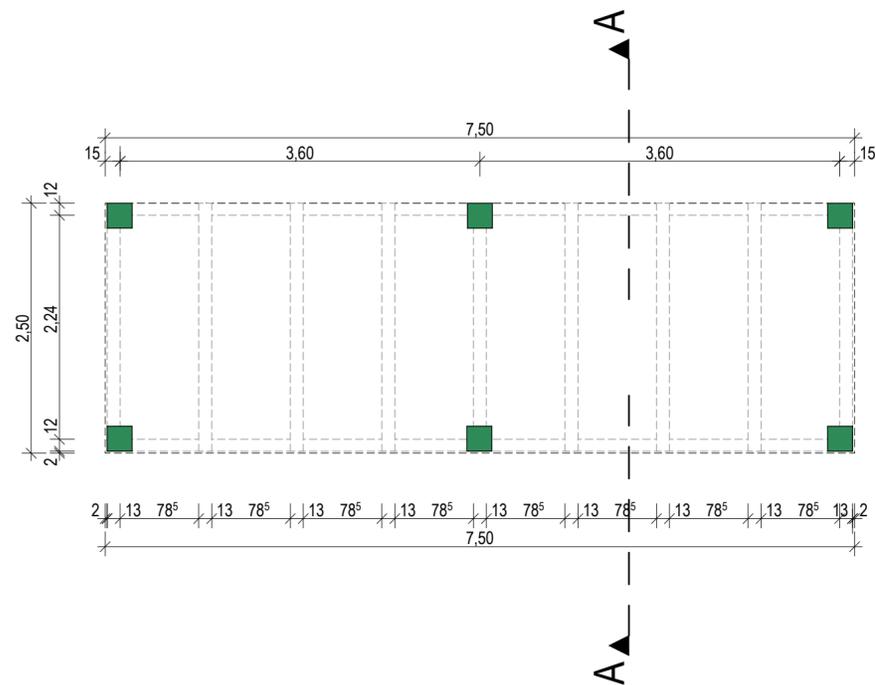

Schnitt A-A

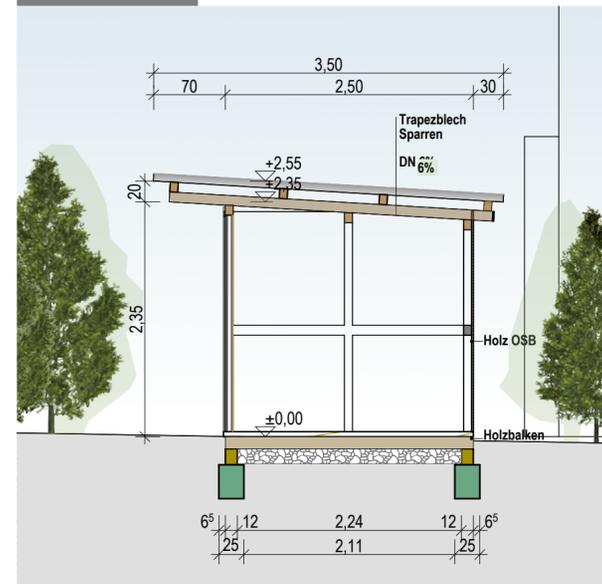

Genehmigungsplanung

Bauvorhaben

Schutzhütte jagdliche Güter

Adresse

Eichfeld, 76479 Steinmauern, Flurstück 2390



Bauherr

Architekt

LUFT

Adresse

LUFT GmbH Architekten und Ingenieure
Amalienbergstr. 12 | 76571 Gaggenau
Fon 07225.98840-0 | Fax 07225.98840-93

Unterschrift

Unterschrift

Planinhalt

Grundriss, Gründung und Schnitte

Diese Zeichnung mit allen Beilagen darf nur mit schriftlicher Zustimmung des Planfertigers im Internet oder anderen elektronischen Medien veröffentlicht werden.

Diese Zeichnung, mit allen Beilagen, bleibt unser Eigentum und darf weder vervielfältigt noch dritten Personen, insbesondere Wettbewerbern, mitgeteilt oder zur Einsicht überlassen werden. Wir verweisen auf das Gesetz über Urheberrecht.

Proj.-Nr. / Plannr. / Index

20-56_4.02

Maßstab

1:50

Blattgröße

DIN A2

Gezeichnet

ad

Datum

08.02.2021

Plotdatum: 09.02.2021

N:\Projekte\20-56_Horst Schägner - Schutzhütte jagdliche Güter\2_Planung\1_Objektplanung\4_Genehmigung\1_ArchiCAD\20-56_Gen_201208.bpt