



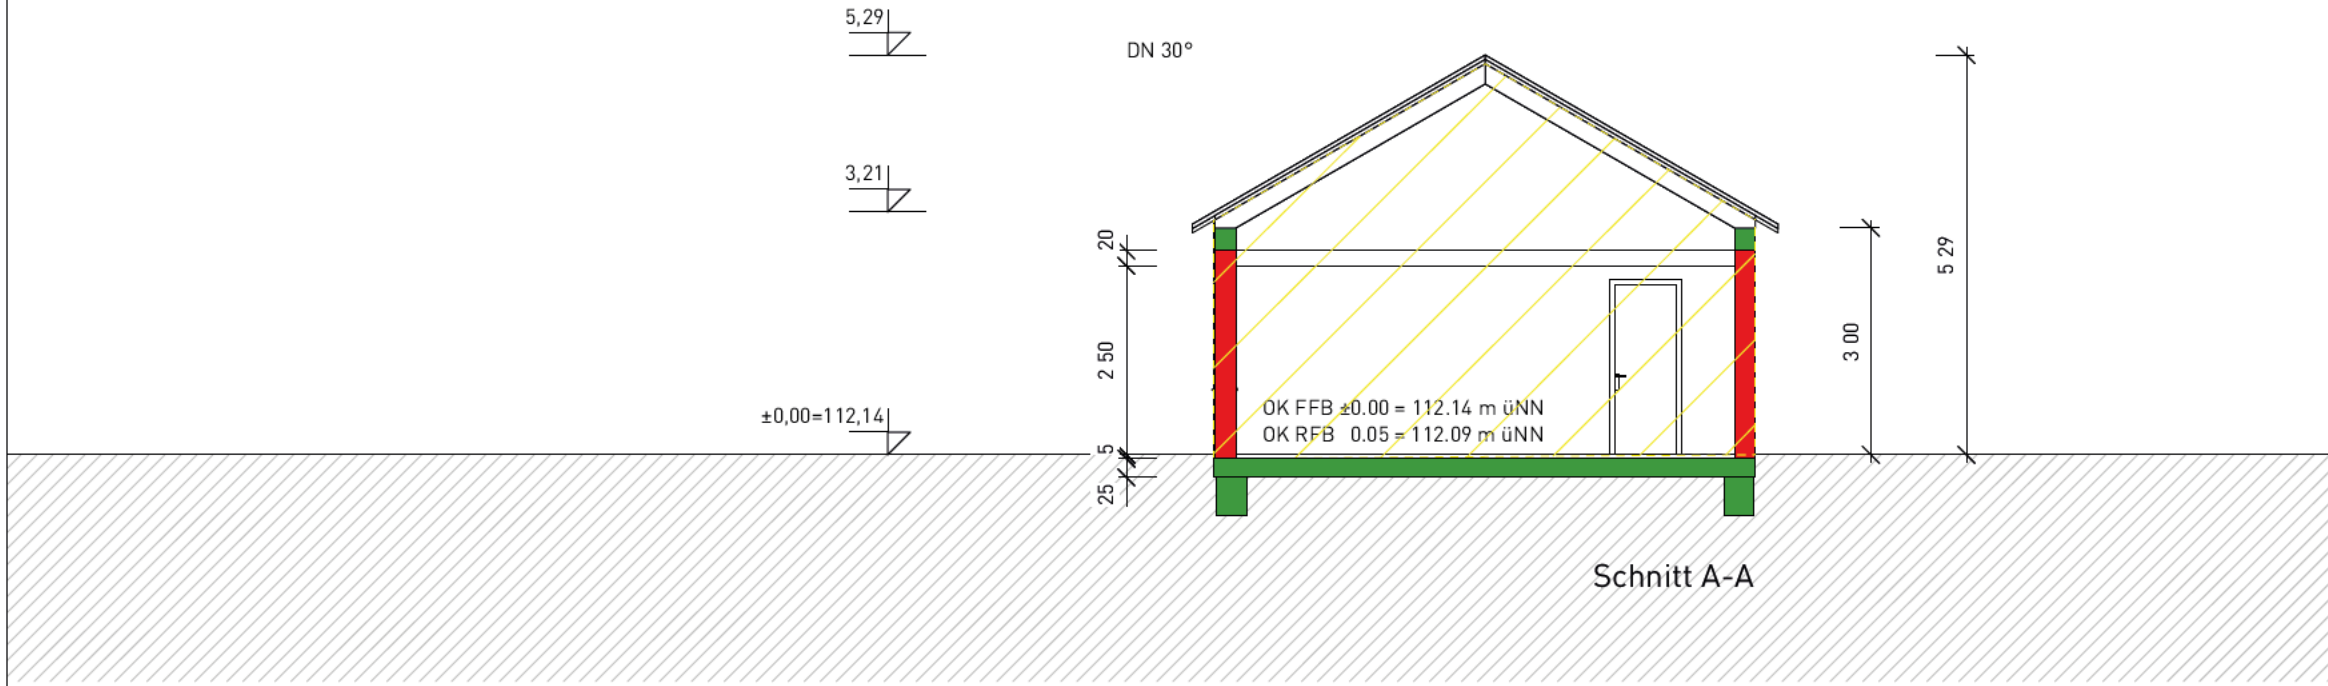

Schnitt A-A

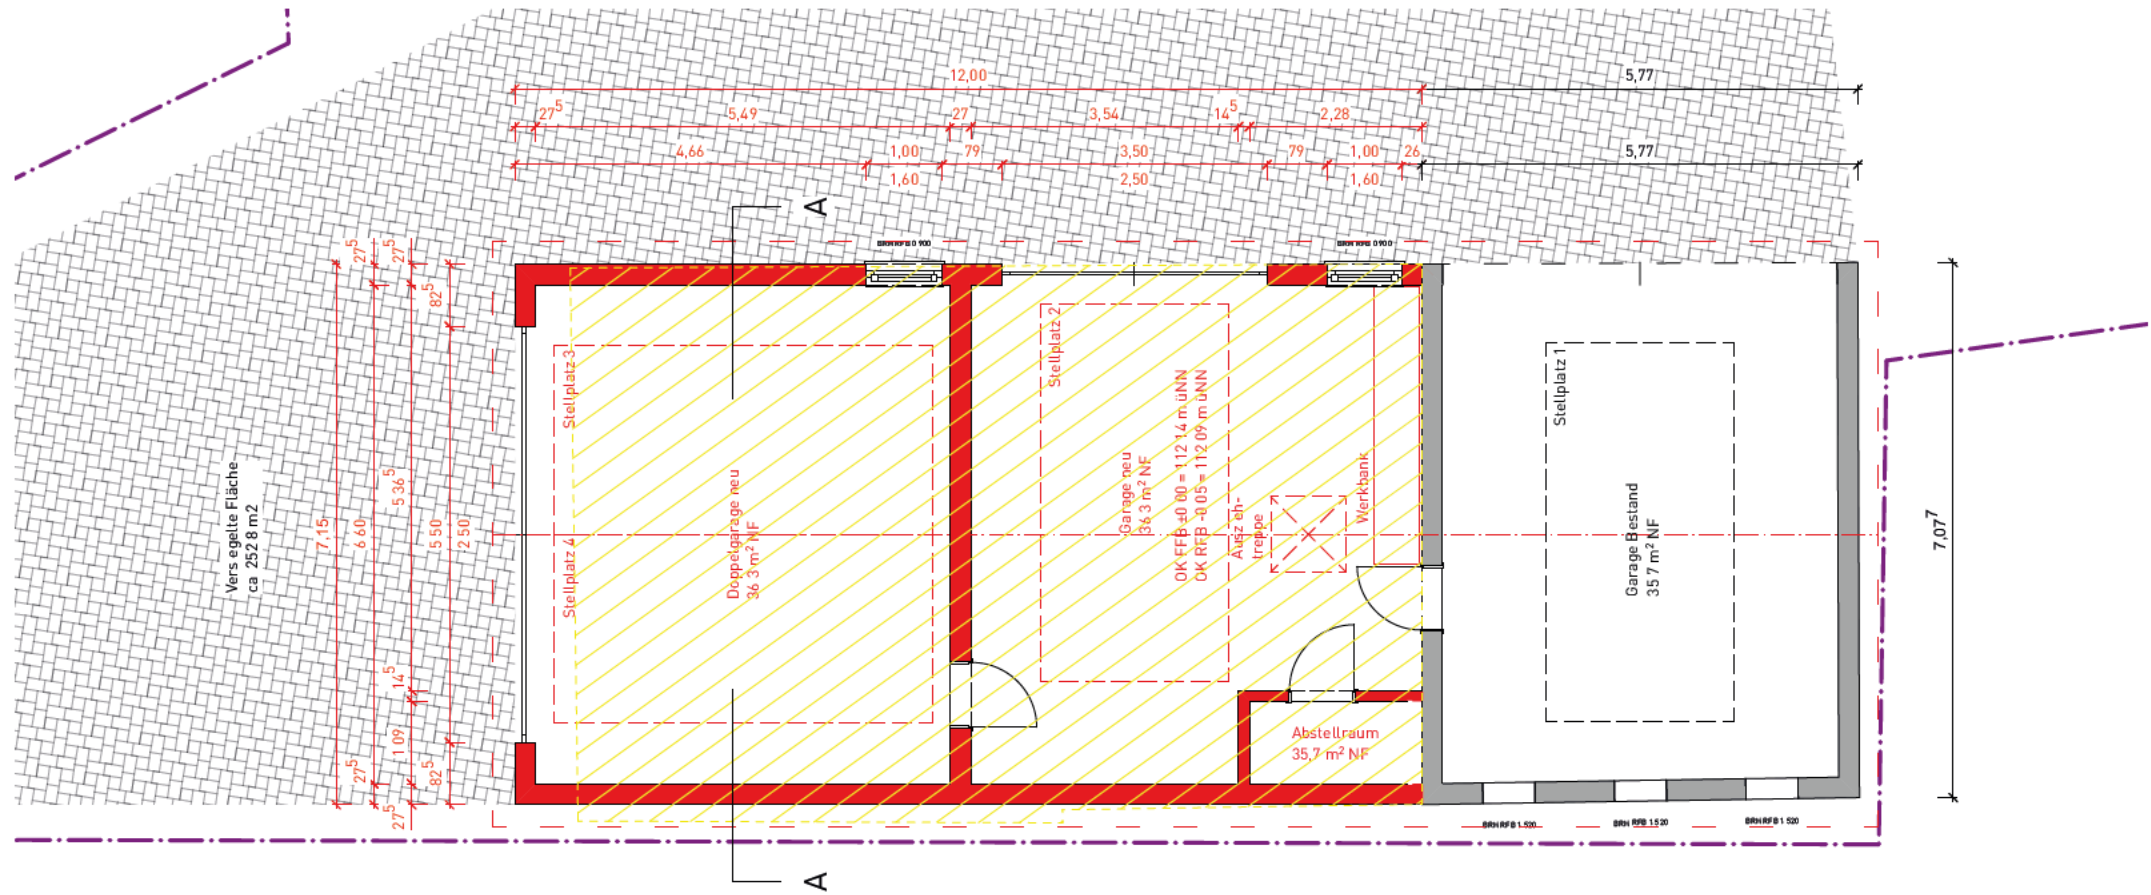

Antrag auf Baugenehmigung

Grundriss, Schnitt A A

LEGENDE

- | | |
|-----------------|-------------------------------------|
| STAHLBETON | TERRASSENBELAG
WASSERDURCHLÄSSIG |
| MAUERWERK | PFLASTER UMWELT |
| BETONFERTIGTEIL | GRÜNFLÄCHEN |
| HOLZBAUTEILE | BAUM NEU |
| STAHLBAUTEILE | BAUM BESTAND |
| ABBRUCH | GRUNDSTÜCKSGRENZE |
| BESTAND | BAUGRENZE |
| NEU IM BESTAND | BAULINIE |
| TROCKENBAUWAND | |

Änderungen

Datum Nr Gez

LARS NEININGER
ARCHITEKT U M BAU

Dr. Schleyer Str 13
76437 Rastatt
www.lars-neininger.de

Tel: +49 (0)7222 405 800
Fax: +49 (0)7222 405 812
fragen@lars-neininger.de

Projekt

Neubau Doppel und Einzelgarage

Projektnummer

Plannummer
BA01

Gez
sd

Auftraggeber


Datum gez
21.02.22

Planformat
ISO A3

Projektadresse

Maßstab
1:100

Dateiname
220314_Simeoni_vwx

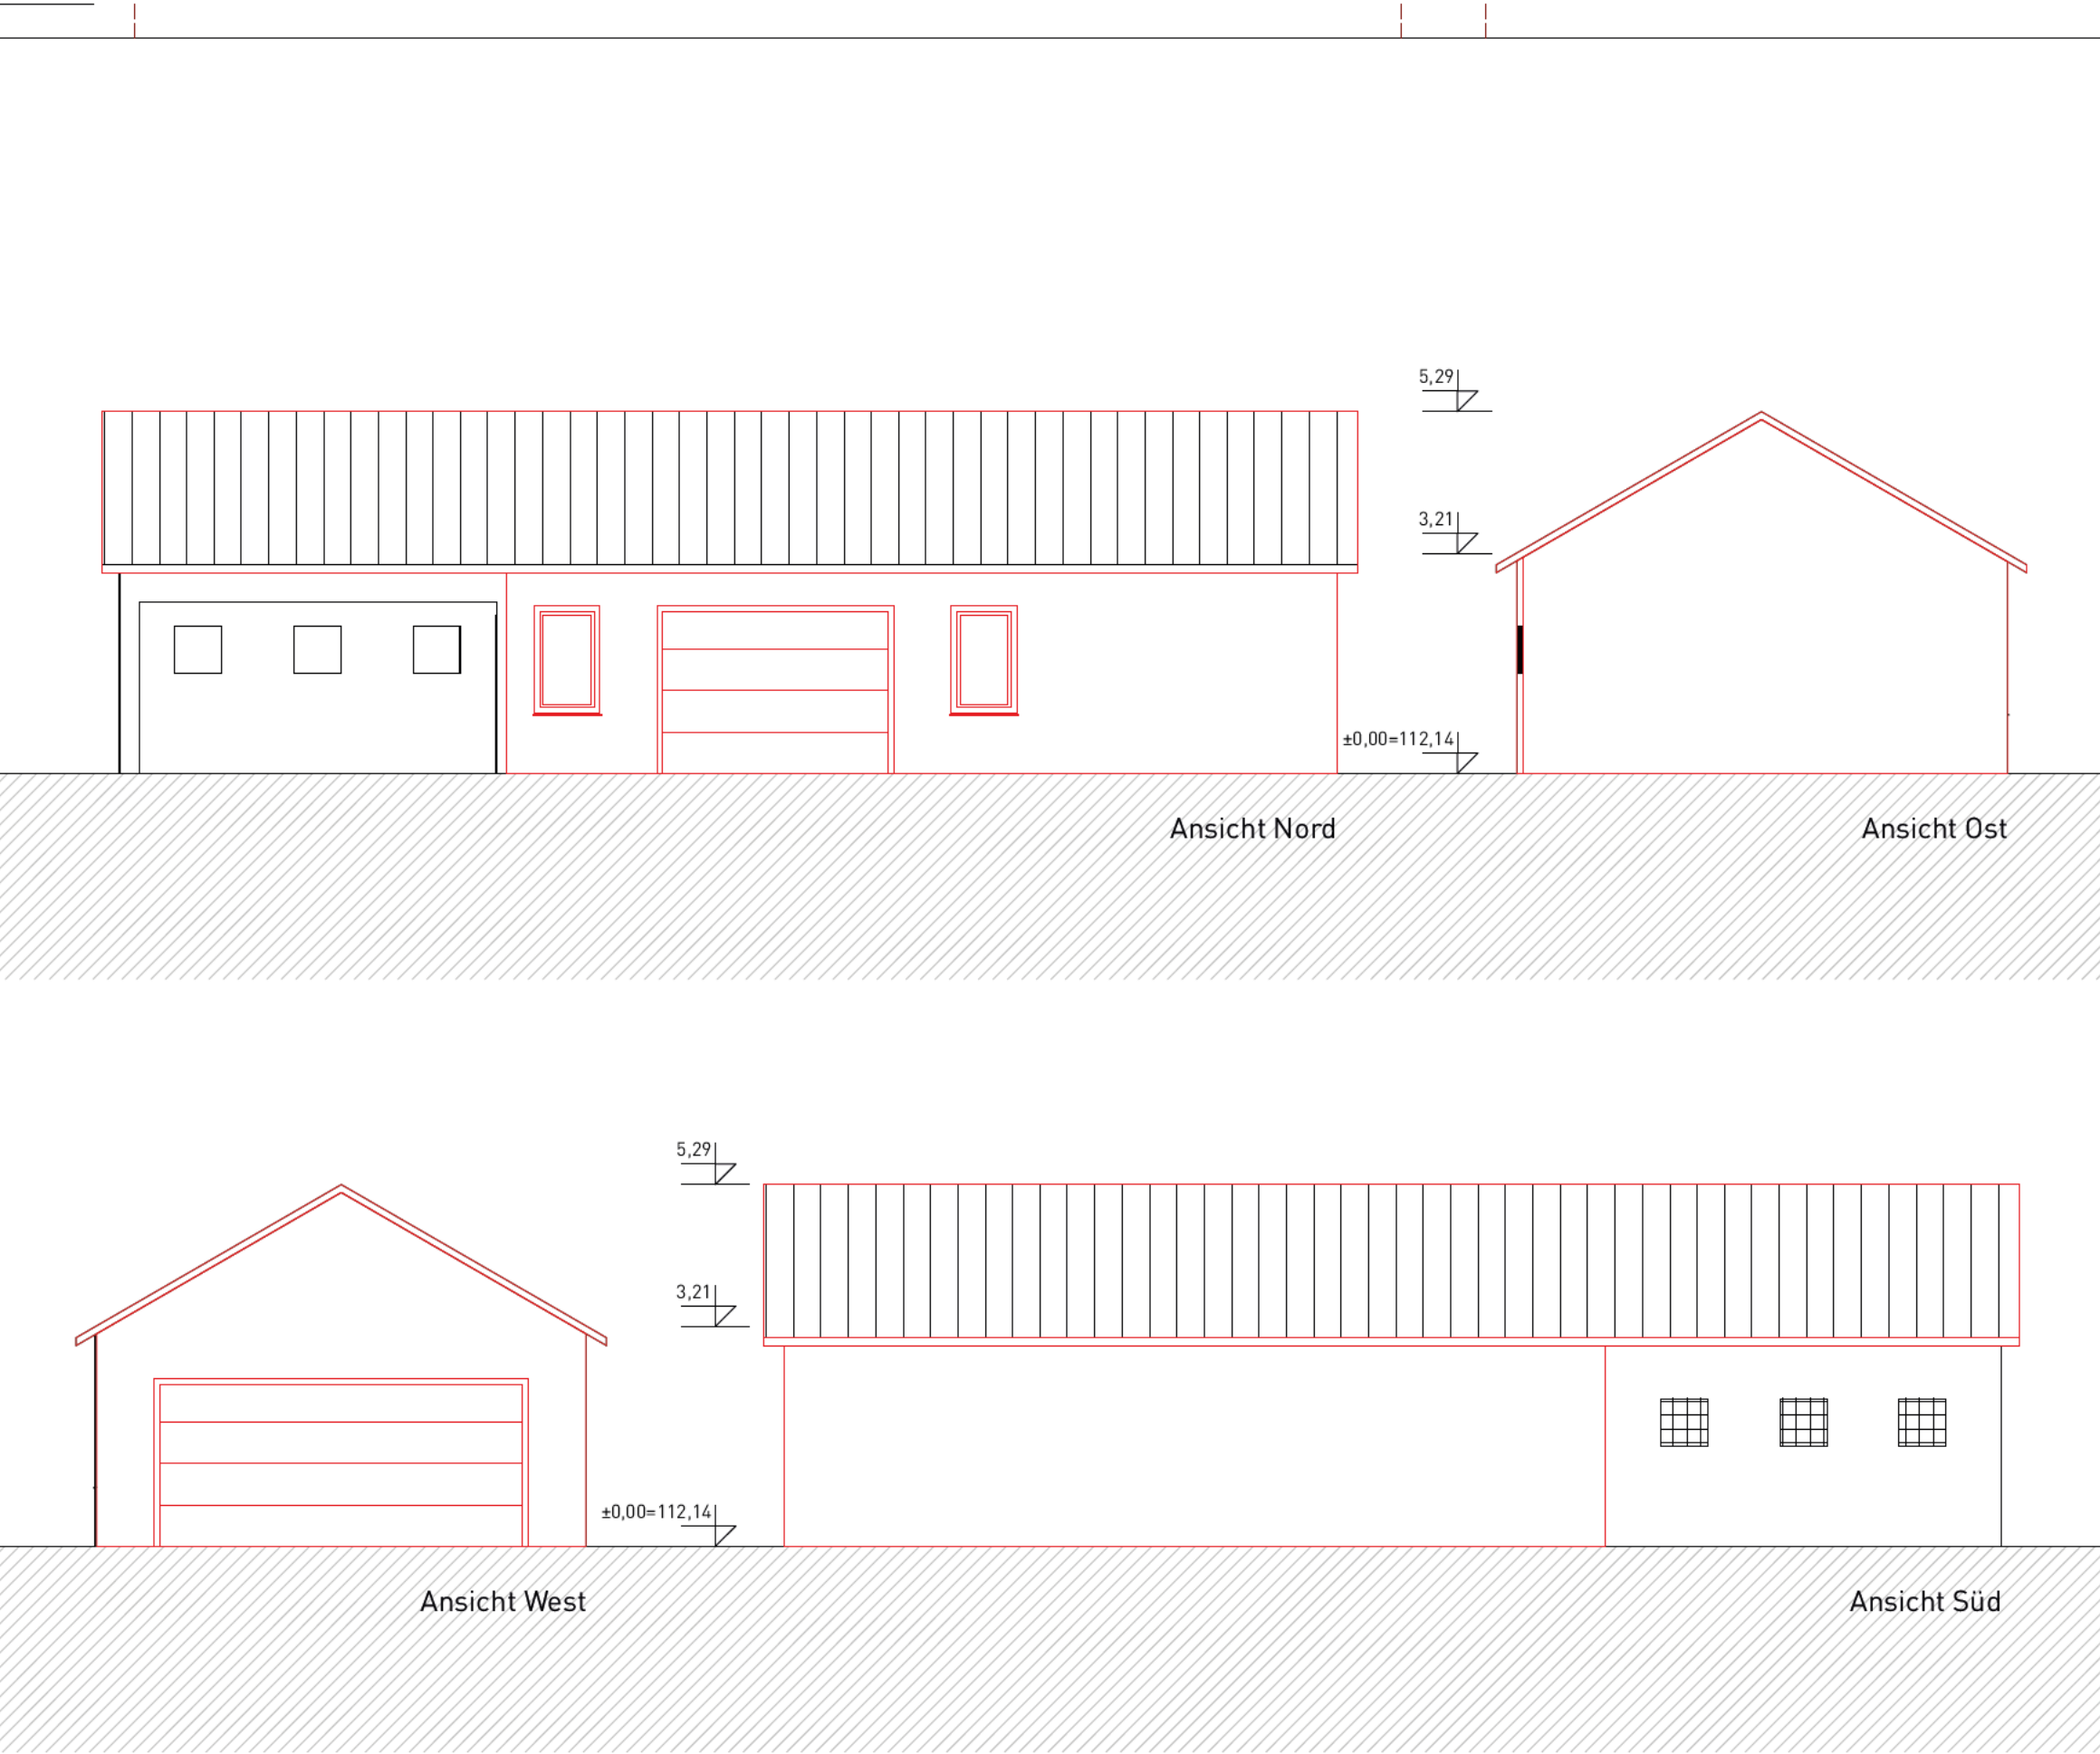

Antrag auf Baugenehmigung

Ansichten

LEGENDE

STAHLBETON

MAUERWERK

BETONFERTIGTEIL

HOLZBAUTEILE

STAHLBAUTEILE

ABBRUCH

BESTAND

NEU IM BESTAND

TROCKENBAUWAND

TERRASSENBELAG
WASSERDURCHLÄSSIG

PFLASTER UMWELT

GRÜNFLÄCHEN

BAUM NEU

BAUM BESTAND

GRUNDSTÜCKSGRENZE

BAUGRENZE

BAULINIE

Änderungen	Datum	Nr	Gez
------------	-------	----	-----

LARS NEININGER
ARCHITEKT UM BAU

Dr. Schleyer Str 13
76437 Rastatt
www.lars-neininger.de

Tel: +49 (0)7222 405 800
Fax: +49 (0)7222 405 812
fragen@lars-neininger.de

Projekt	Projektnummer
Neubau Doppel und Einzelgarage	Plannummer BA02
	Gez sd
	Datum gez 21.02.22
Auftraggeber	Planformat ISO A3
Projektadresse	Maßstab 1:100
	Dateiname 220314 Simeoni wx



Lageplan

LARS NEININGER
ARCHITEKT UM BAU

Dr. Schleyer Str 13
76437 Rastatt
www.lars-neininger.de

Tel: +49 (0)7222 405 800
Fax: +49 (0)7222 405 812
fragen@lars-neininger.de

Projekt
Abbruch Wohnhaus und Neubau
Doppelgarage

Projektnummer

Plannummer

BA03

Gez.

sd

Datum gez.

17.11.2021

Planformat

A4

Maßstab

1:500

Dateiname
220314_Simeoni.vwx

LEGENDE

- REGENWASSER
- SCHMUTZWASSER
- BESTAND
- MISCHWASSER
- NEU
- BESTAND
- GRUNDSTÜCKSGRENZE
- SCHACHT RW
- SCHACHT SW
- KONTROLLSCHACHT