


Lageplan


Kreis : Rastatt
Gemeinde : Steinmauern
Gemarkung : Steinmauern
Flurstück-Nr. : 101

Bauvoranfrage

Zeichn. Teil zum Bauantrag
(§ 4 LBOVVO)

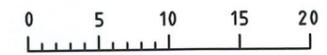

Maßstab 1:500

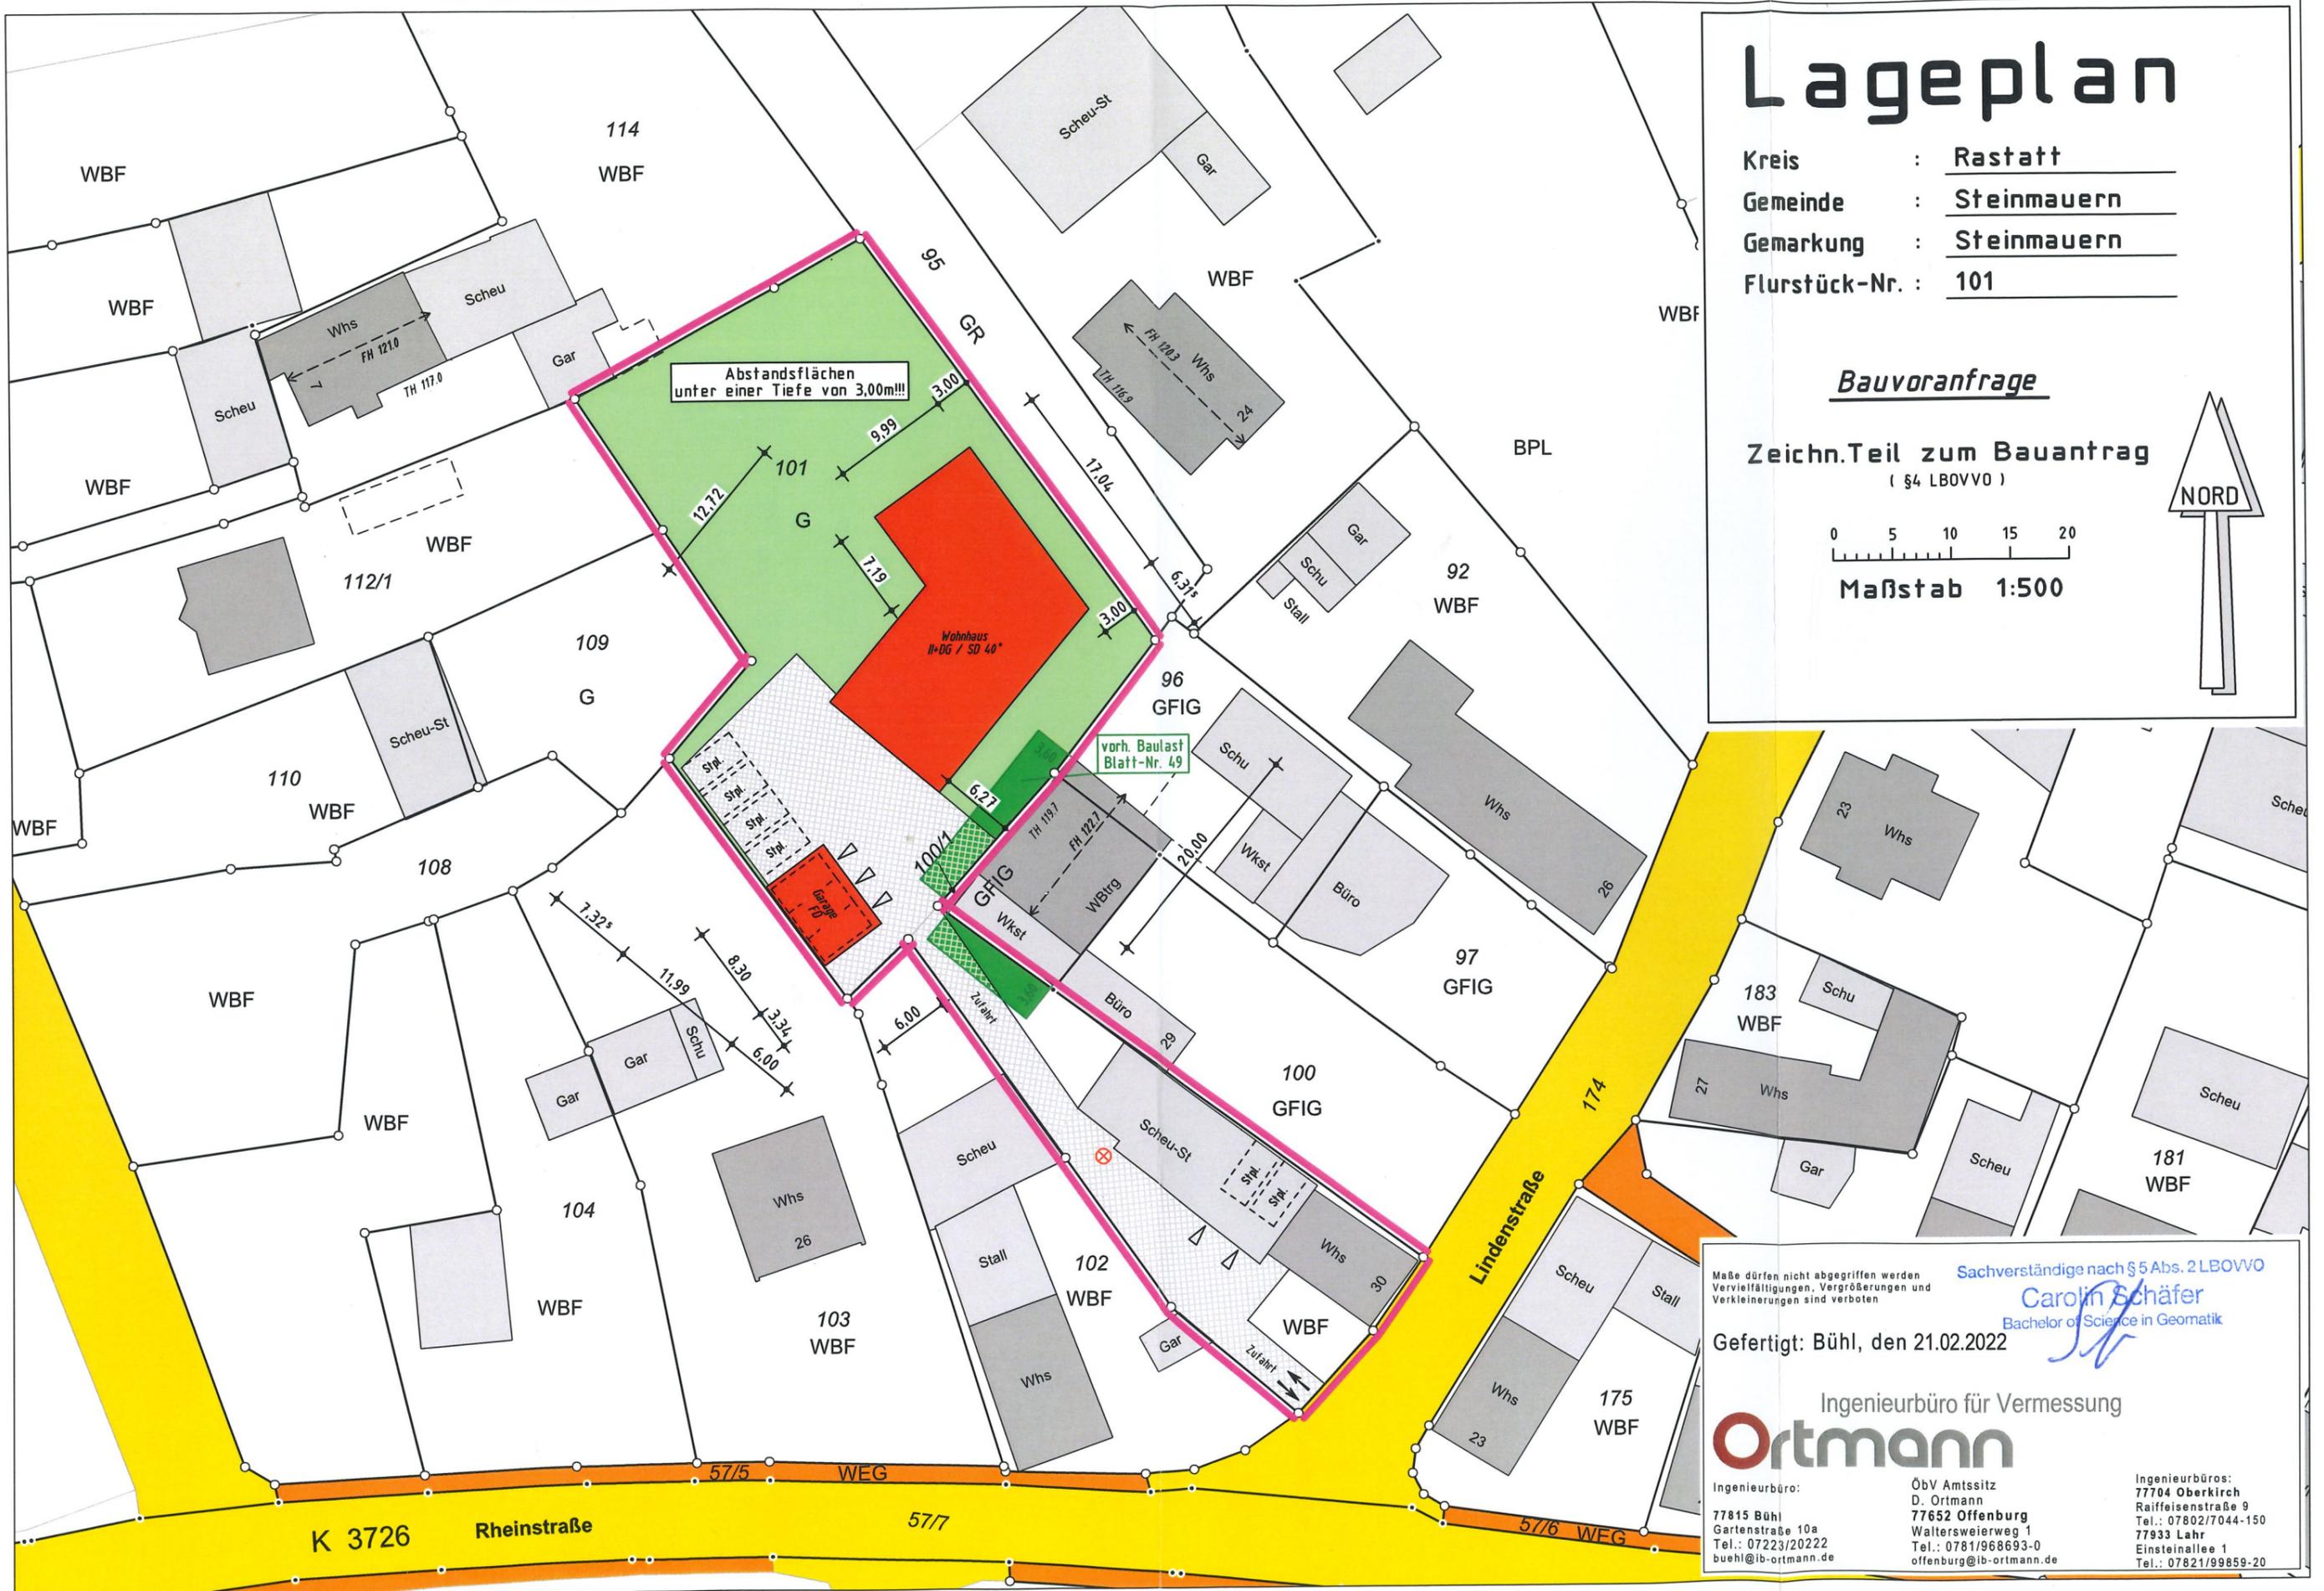

Maße dürfen nicht abgegriffen werden
Vervielfältigungen, Vergrößerungen und
Verkleinerungen sind verboten

Sachverständige nach § 5 Abs. 2 LBOVVO
Carolin Schäfer
Bachelor of Science in Geomatik

Gefertigt: Bühl, den 21.02.2022

Ingenieurbüro für Vermessung
Ortmann

Ingenieurbüro:
77815 Bühl
Gartenstraße 10a
Tel.: 07223/20222
buehl@ib-ortmann.de

ÖbV Amtssitz
D. Ortmann
77652 Offenburg
Waltersweilerweg 1
Tel.: 0781/968693-0
offenburg@ib-ortmann.de

Ingenieurbüro:
77704 Oberkirch
Raiffeisenstraße 9
Tel.: 07802/7044-150
77933 Lahr
Einsteinallee 1
Tel.: 07821/99859-20