


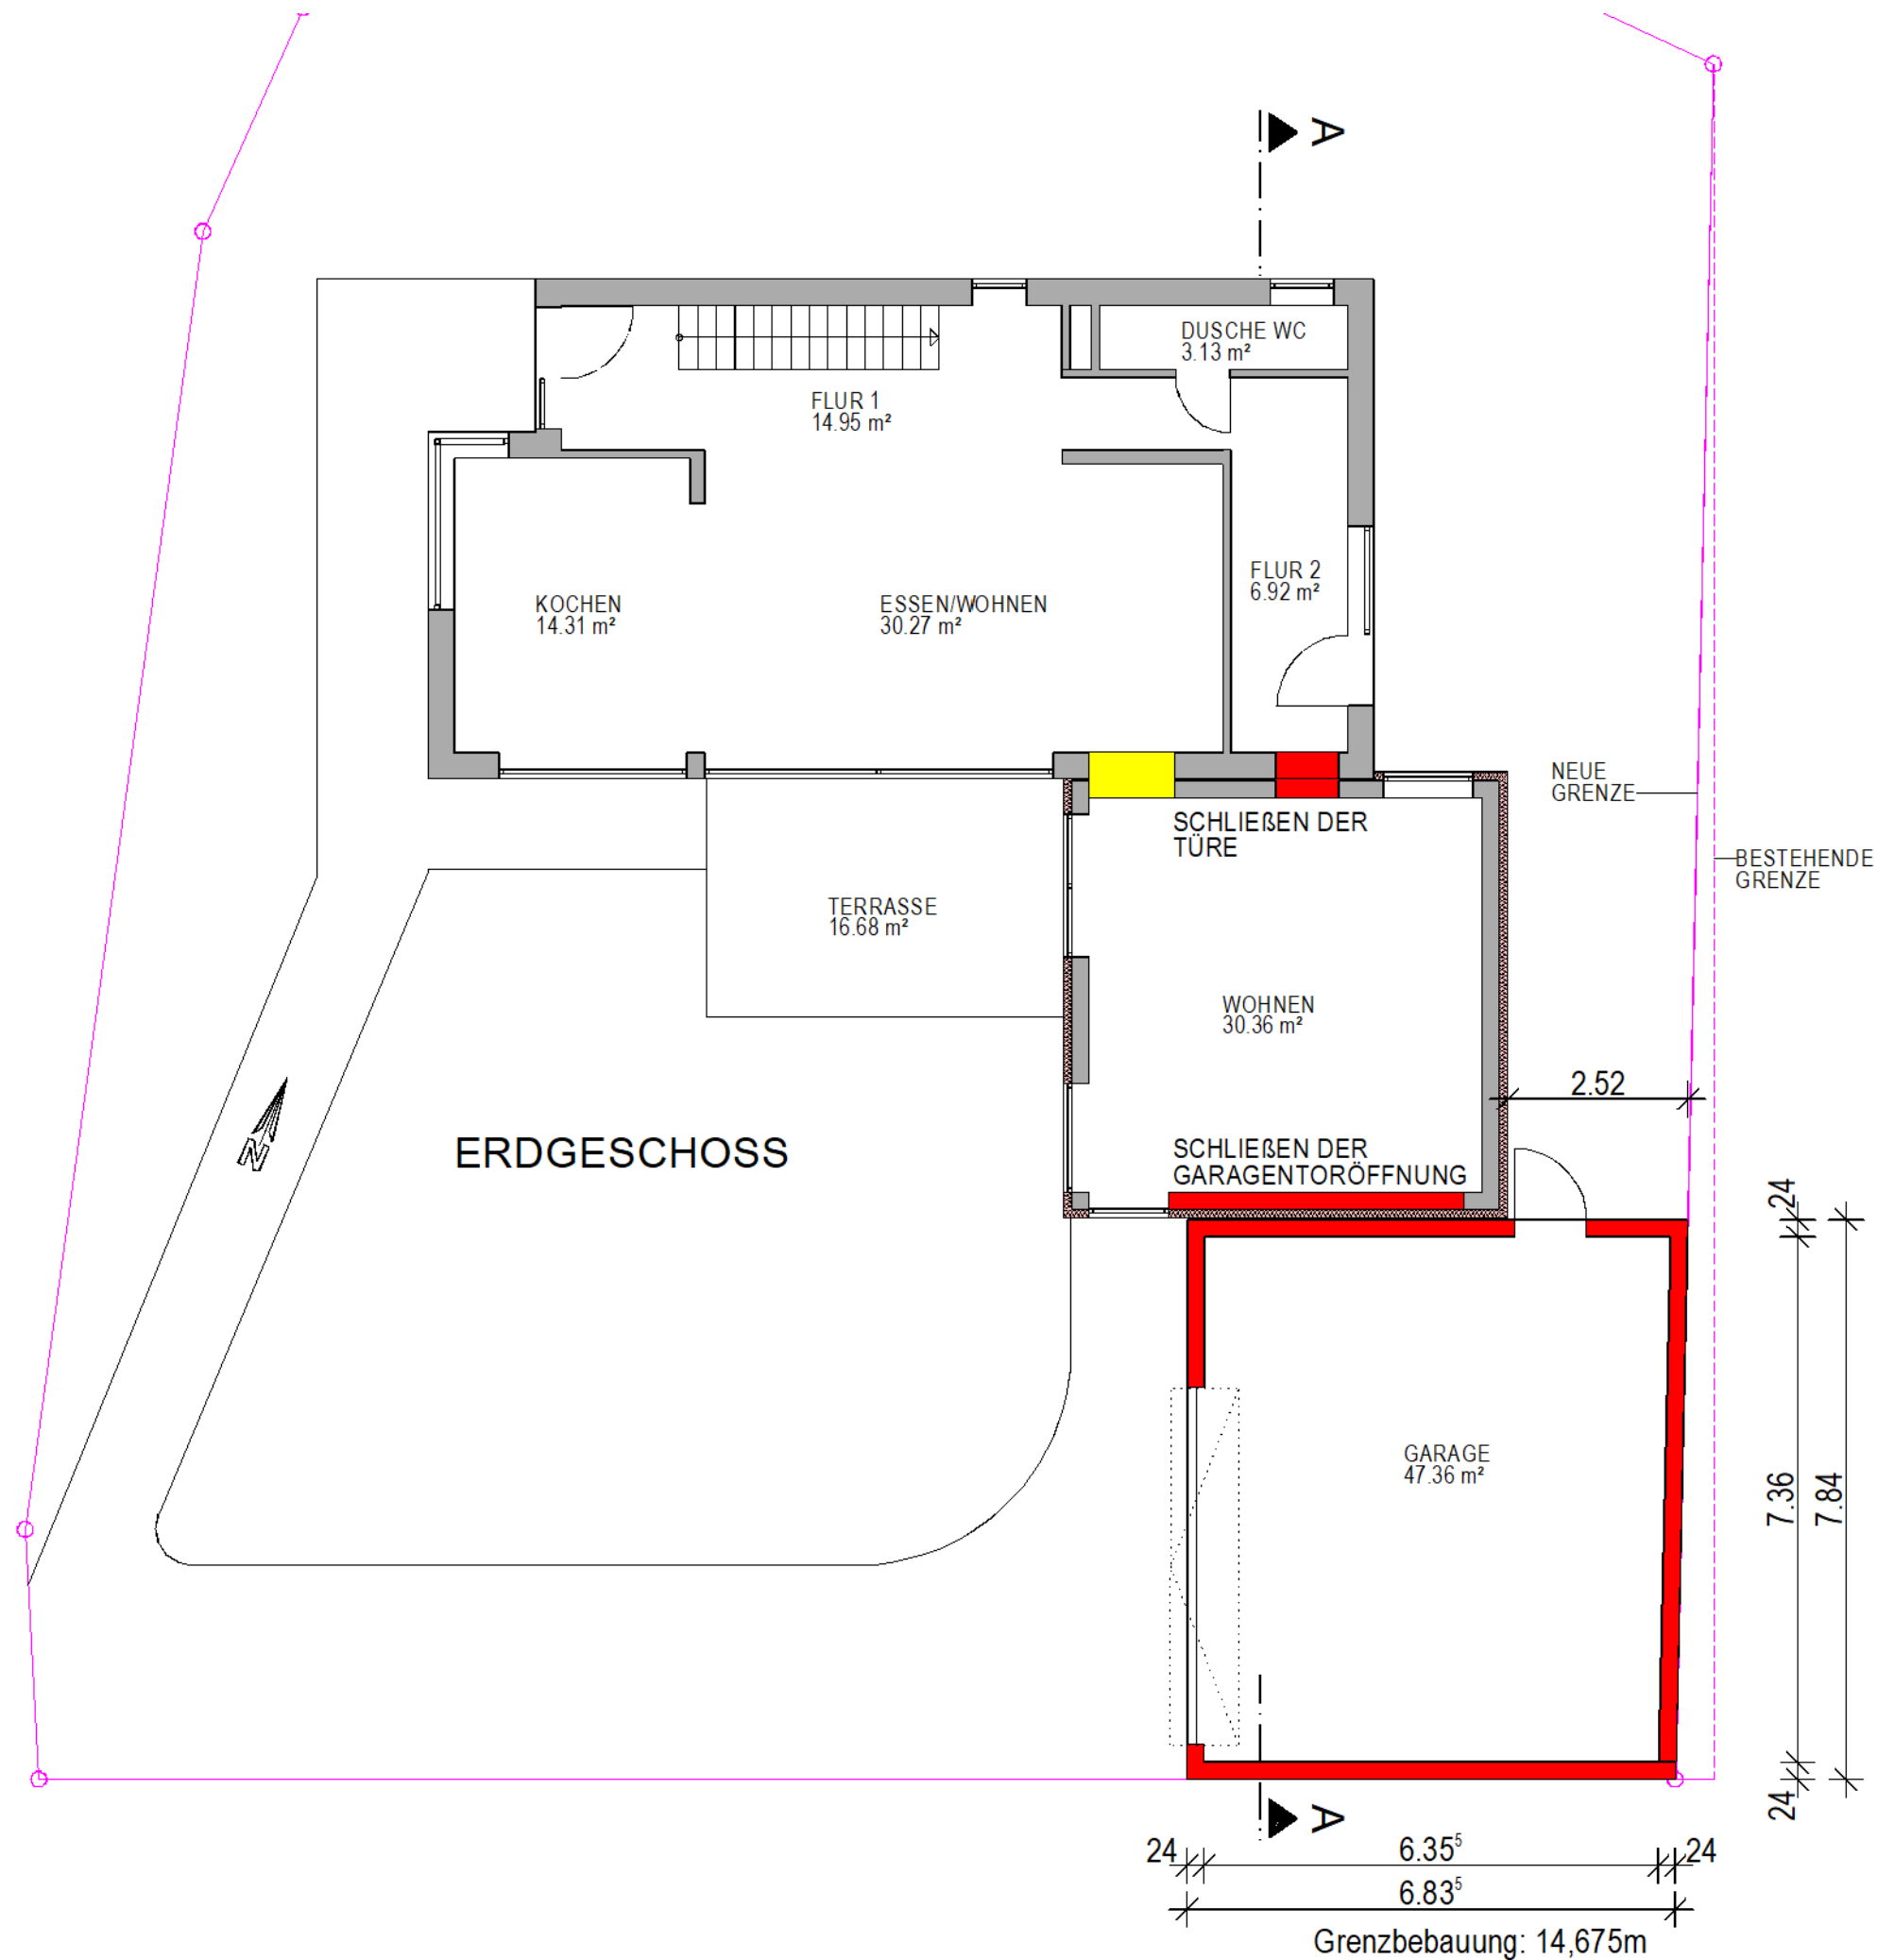

	BESTAND		SKM architekten Friedrichstrasse 3 07223 / 93670 77815 Bühl info@skm-architekten.de
	NEUBAU		
	ABBRUCH		
GRUNDRISS EG			
BÜHL, DEN 17.05.2022			
ARCHITEKT:			
BEA: lo PROJEKT-NR. 2206 PLANART: BAUEINGABE BLATTGRÖSSE A3 MAßSTAB: 1 : 100 PL.NR. BE 100			