

LAGEPLAN

**60% nach §4 Absatz 1 Nummer 1
in Summe 69,0 qm aus 114,0 qm
Gesamtfläche.**

Kreis

Rastatt

Gemeinde



Steinmauern

Gemarkung


Steinmauern

Flurstück-Nr.

7408/3

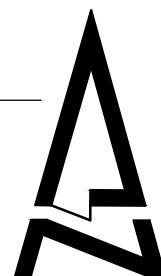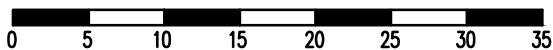

1:500

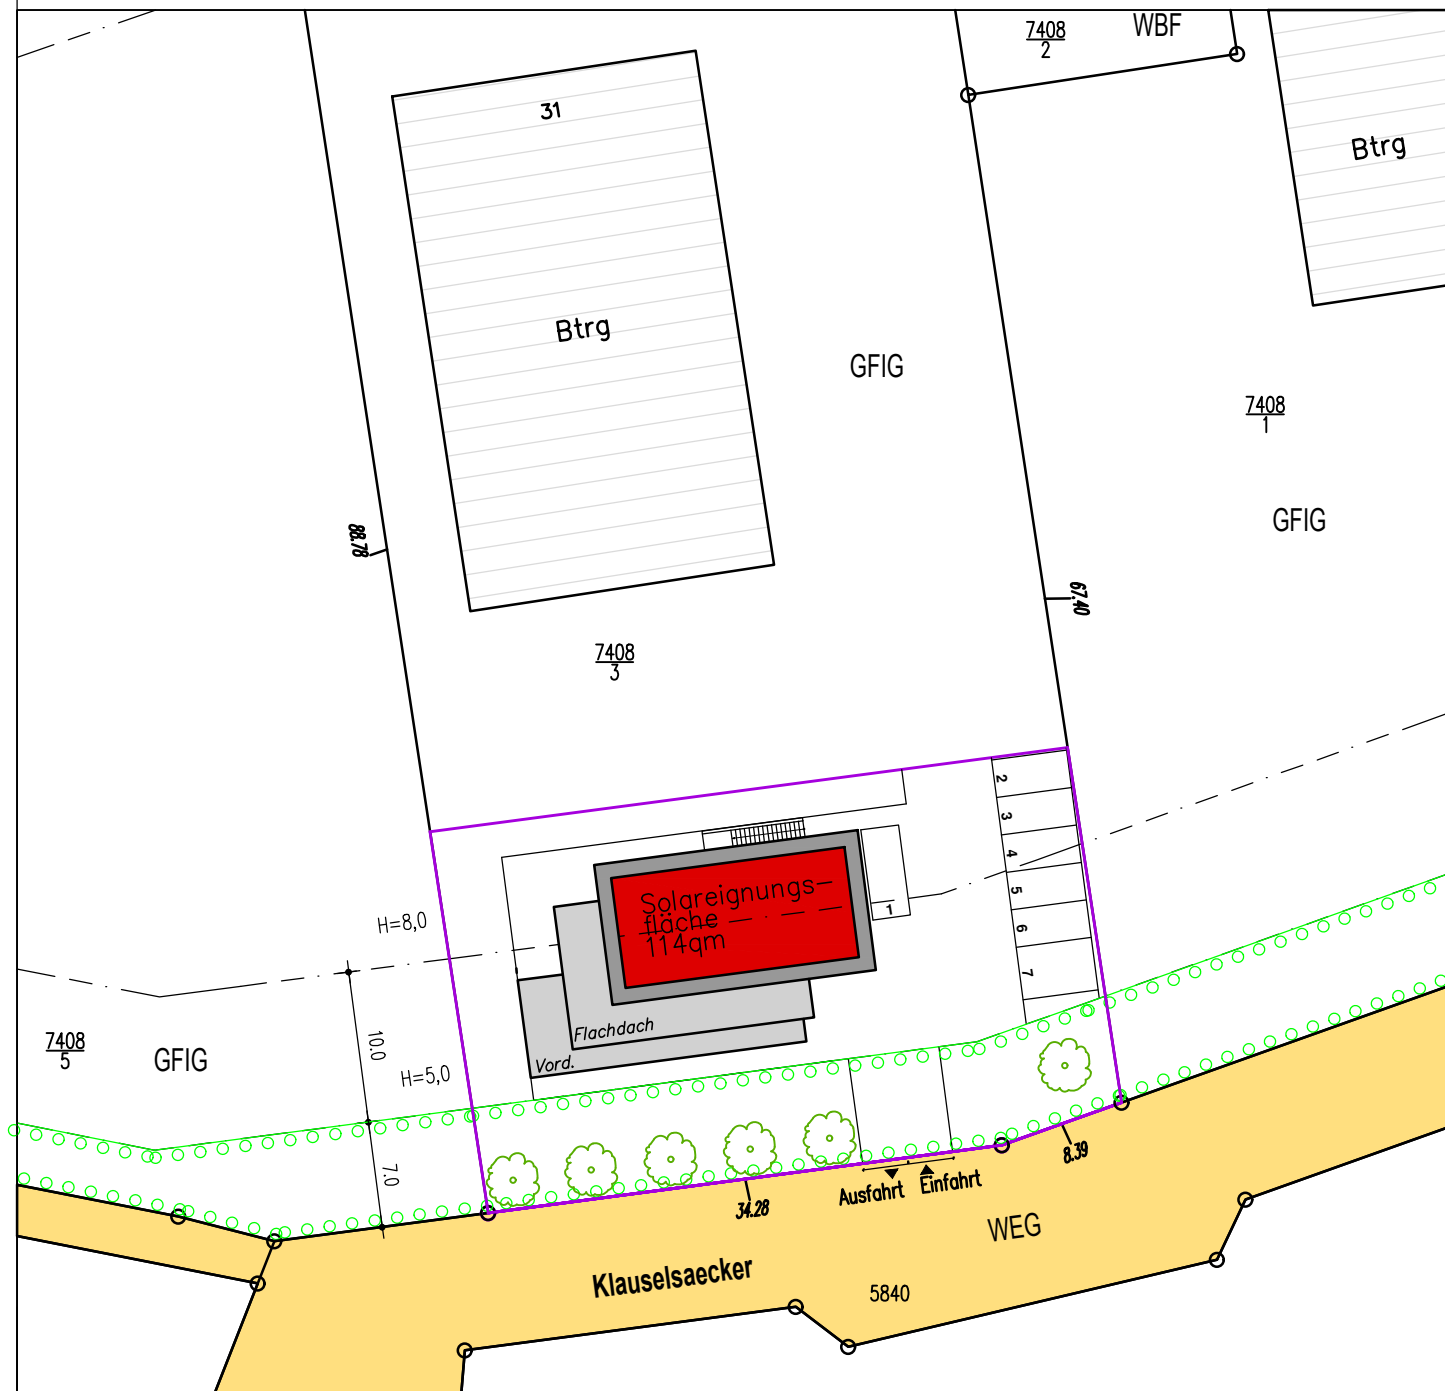

- Solareignungsfläche
- Wege, Wartung (nicht nutzbar)
- keine PV Nutzung möglich
- Strasse
- Grenzen

Projekt **Catering mit Wohnhaus**

Flst-Nr.: 7408/3
Klauselsacker
Bauort 76479 Steinmauern

Bauherr

Plan **SOLARNUTZUNG PV-Pf-VO**

Plannummer
PV-01

Bearbeiter
Angele

Datum
27.03.2023

Maßstab
1:500

ANGELE
ARCHITEKTEN AM RHEIN

Gartenstraße 4a
76474 Au am Rhein
Tel 07245-8605965
Fax 07245-8605966
Mob. 0170-6078079

info@architekten-am-rhein.de
ta@architekten-am-rhein.de
www.architekten-am-rhein.de