


Landkreis: Rastatt
Gemeinde: Steinmauern
Gemarkung: Steinmauern

Lageplan

Zeichnerischer Teil zum Bauantrag (§ 4 LBOVV0)

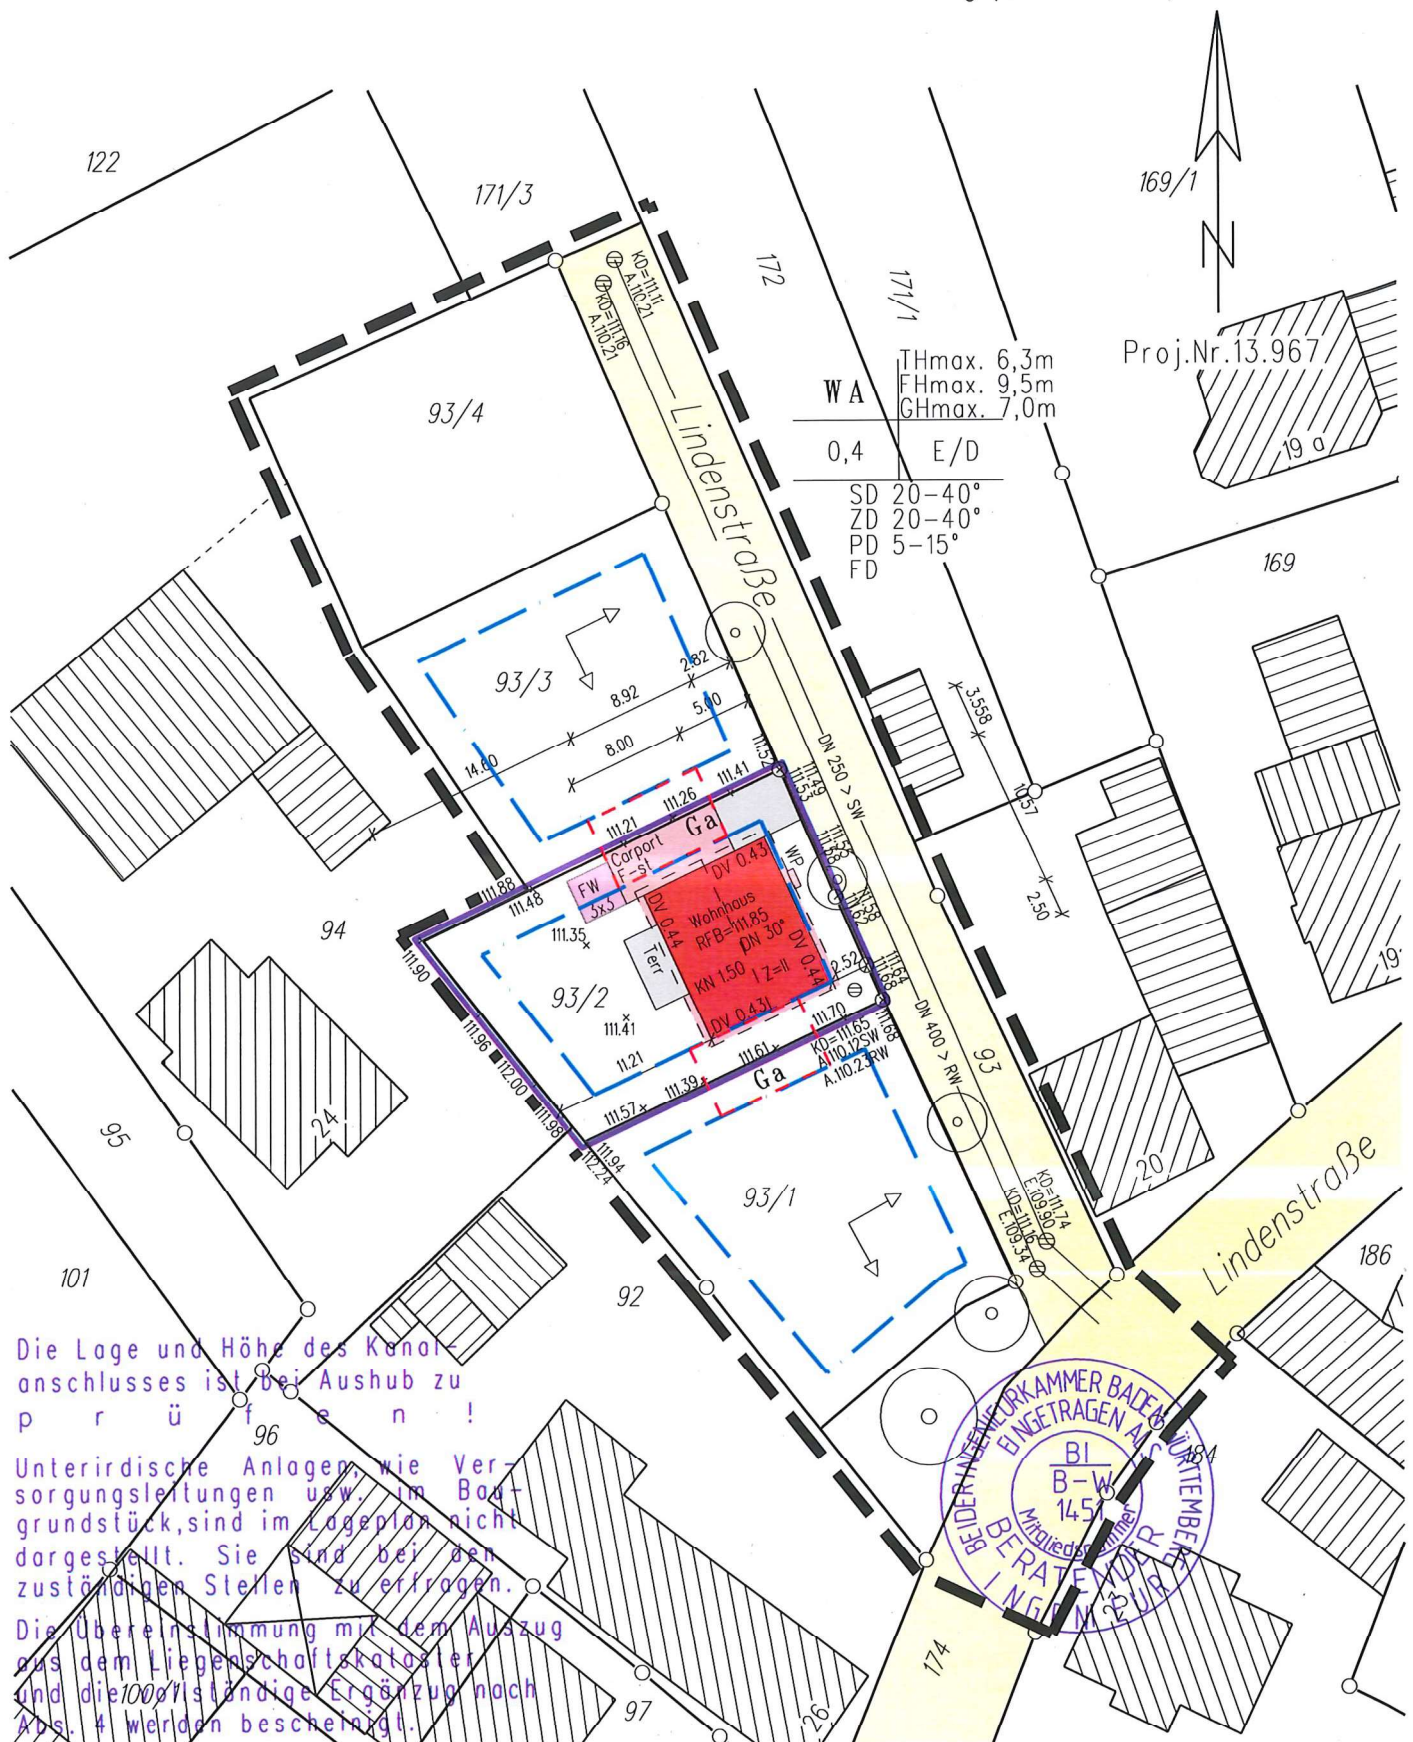

Bauherr: J.+S. Engelhard

Talmon E.
Vermessungs- und Ingenieurbüro
Haldenstraße 26, 72202 Nagold
Tel 07452/4079 Fax 07452/69366

Maßstab 1:500

gefertigt: 22.05.2023

Technische Zeichnung

