


LAGEPLAN



ZEICHNERISCHER TEIL ZUM BAUANTRAG

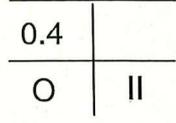

Maßstab: 1 : 500

Flurst. Nr.: 7600

Bauherr:

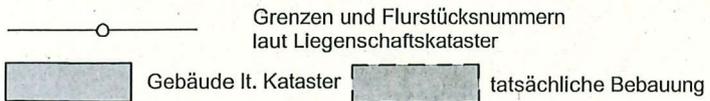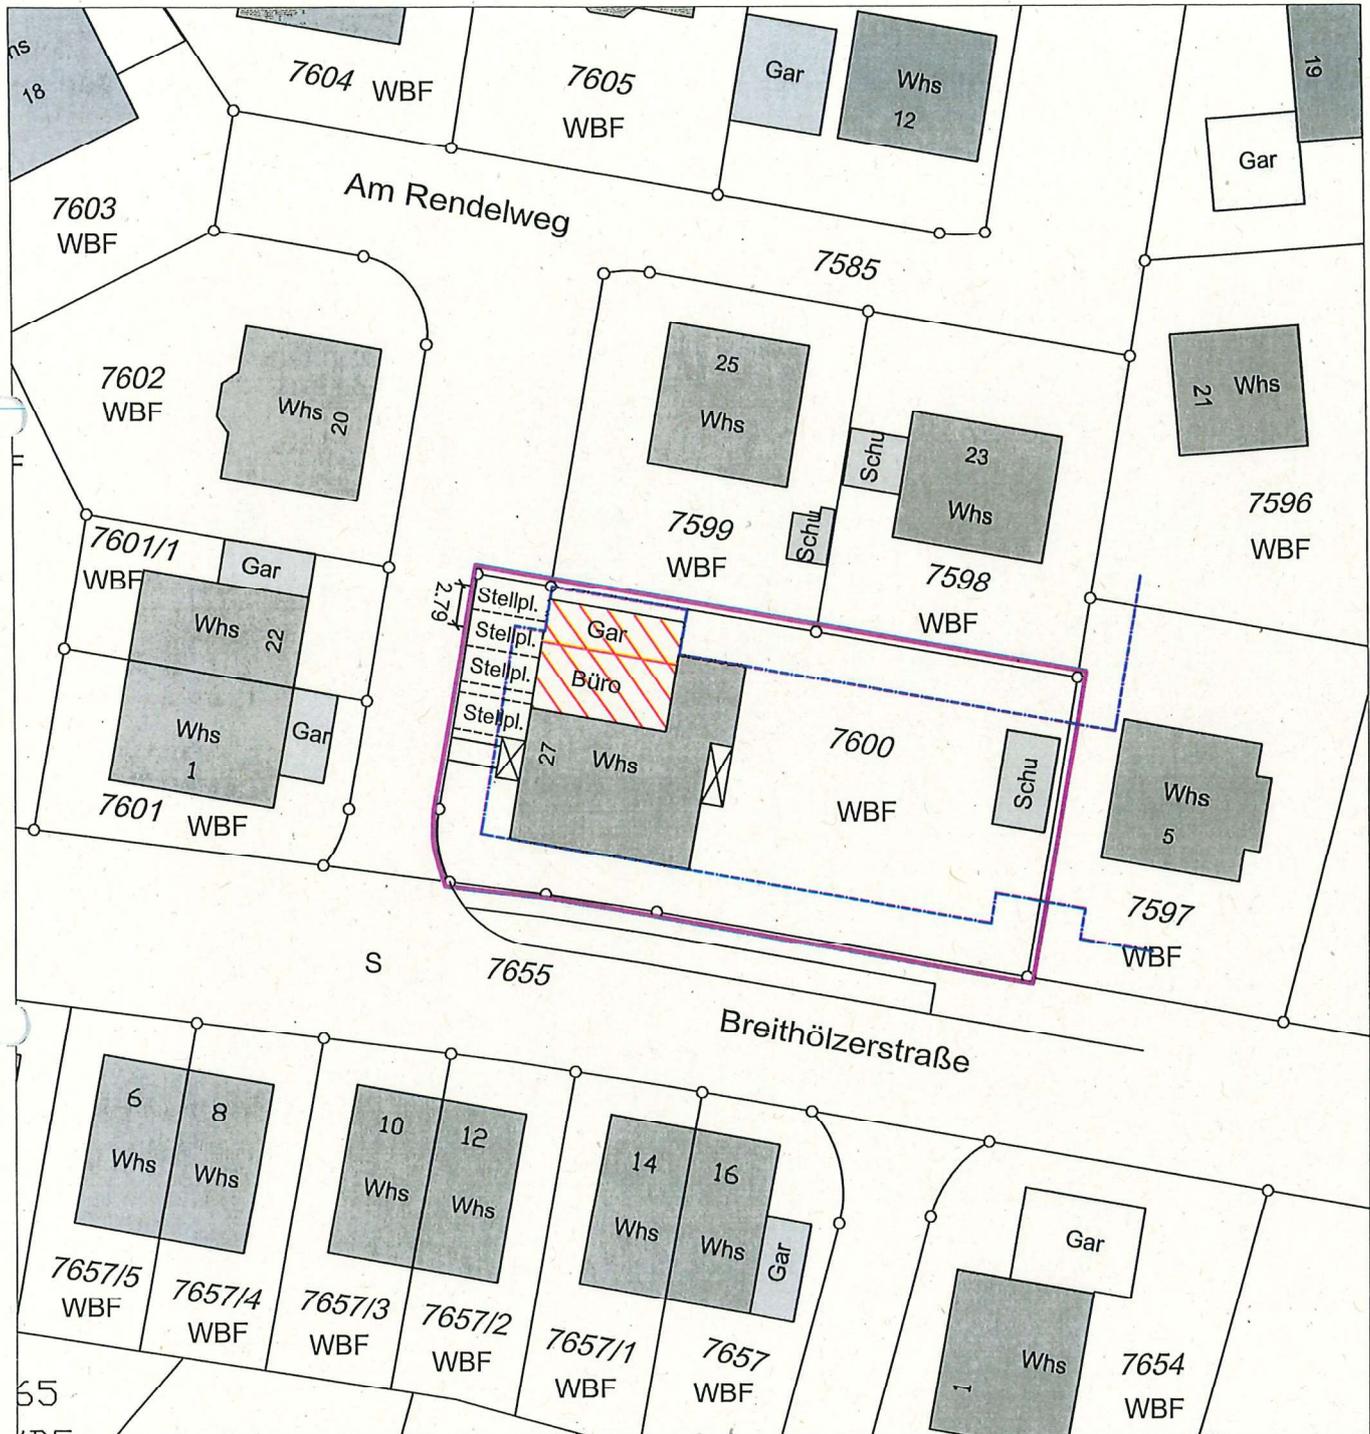

Auszug aus dem Liegenschaftskataster und Einzeichnung nach §4 Abs. 2,3,4 (tatsächliche Bebauung) und 5 LBOVVO. Evtl. vorh. unterirdische bauliche Anlagen und Leitungen sind nicht dargestellt. Höhen beziehen sich auf m ü. NN. Abweichungen gegenüber dem Grundbucheintrag sind möglich

Horst Engelhard
Vermessungstechniker
Neue Straße 22
76477 Elchesheim-Illingen
Tel: 07245-938161

Elchesheim-Illingen, den 29.01.2024