


Landkreis: Rastatt
 Gemeinde: Steinmauern
 Gemarkung: Steinmauern

LAGEPLAN

nach §4 Abs.2-5 LBOVVO
 Zeichnerischer Teil zum Bauantrag

Die Grenzpunkte und Gebäude liegen nur in digitalisierter Form vor.
 Diese sind als Grundlage zur Werkplanung nicht geeignet.

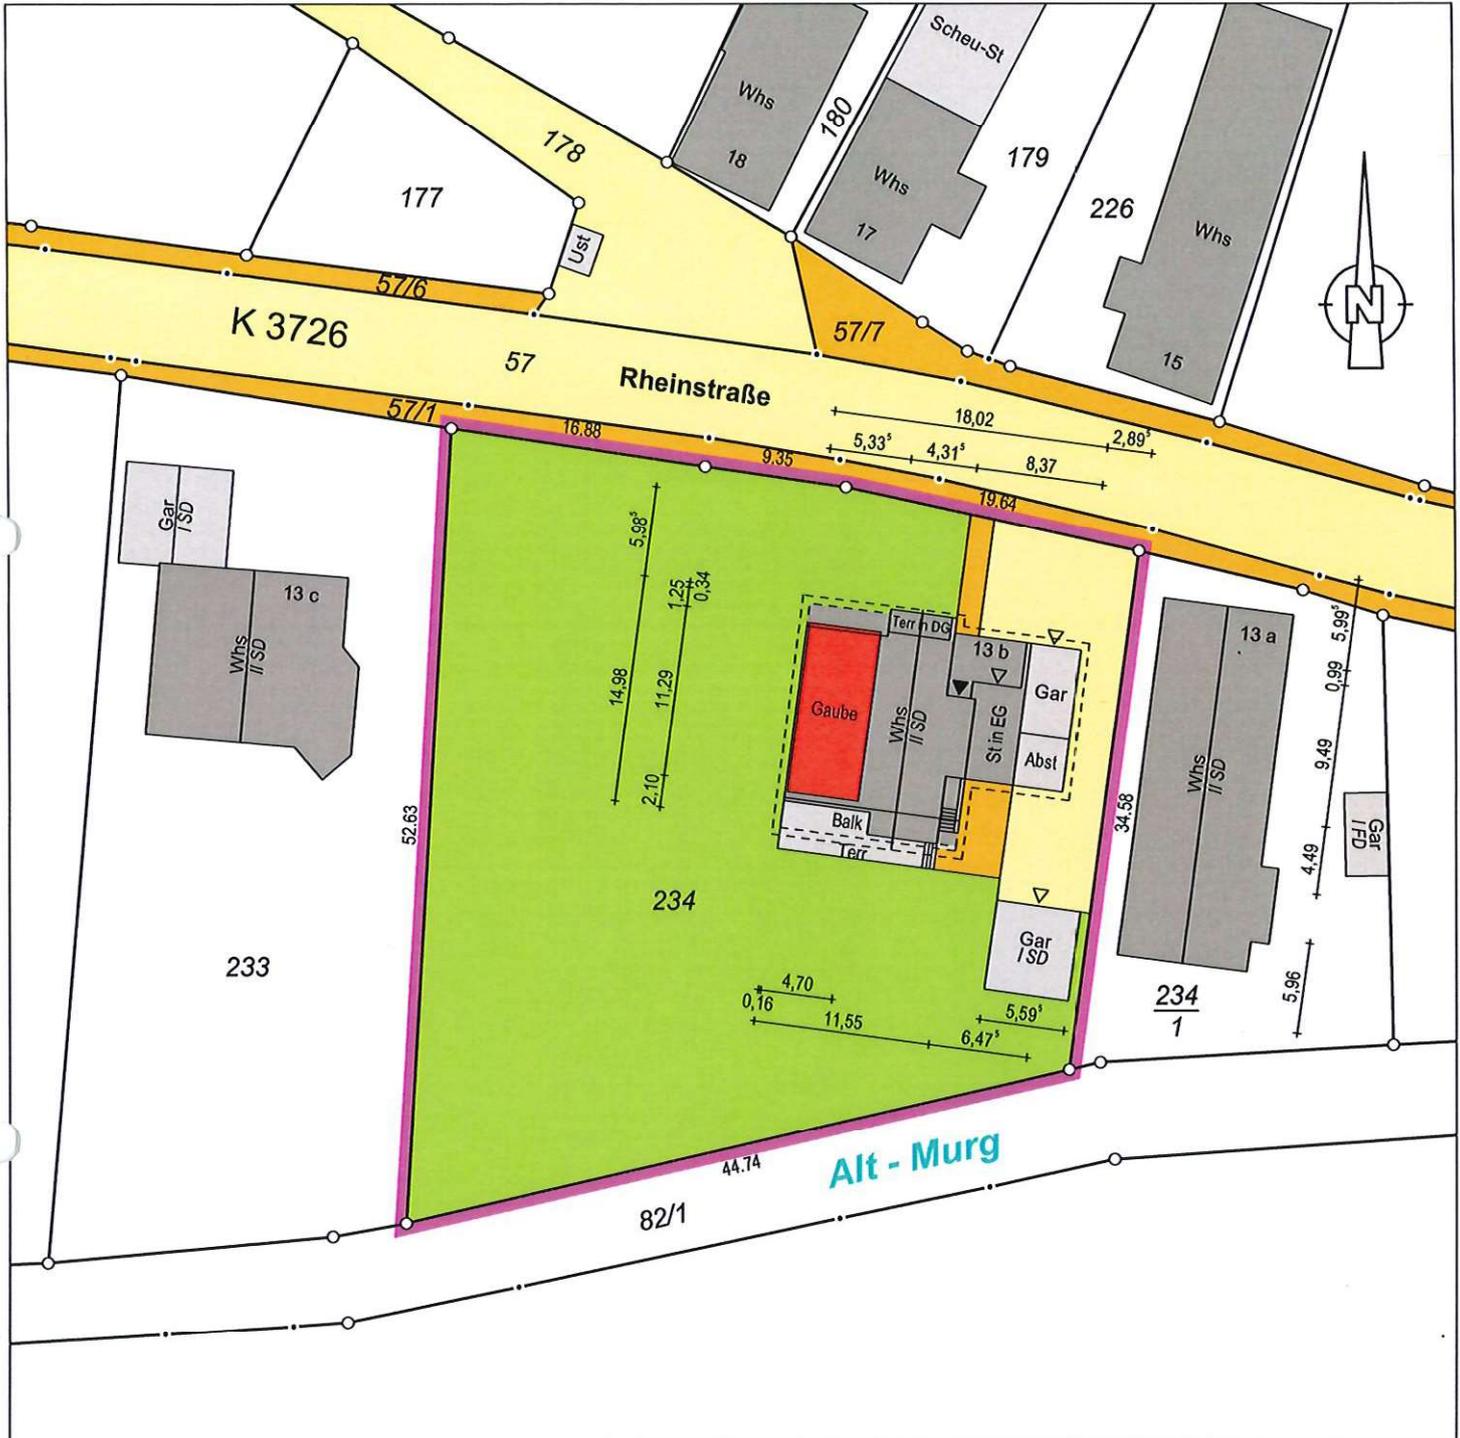

Maßstab 1: 500

Zeichenerklärung

- Grenzen laut Liegenschaftskataster
- Wegfallende Grenze
- Geplante Grenze
-21.00-
- Grenzlänge -

Gebäude mit Geschoszahl und Firstrichtung

Gebäude lt. Kataster

tatsächliche Bebauung



Auszug aus dem Liegenschaftskataster und Einzeichnung nach §4 Abs.2, 3, 4 (tatsächliche Bebauung) und 5 LBOVVO.

Evtl. vorh. unterirdische bauliche Anlagen und Leitungen sind nicht dargestellt.

Höhen beziehen sich auf m ü. NN.

Abweichungen gegenüber dem Grundbucheintrag sind möglich.

VERMESSUNGSBÜRO KLEIN

Öffentlich bestellter Vermessungsingenieur

Draisstr. 1

76448 Durmersheim

Telefon 07245/91949-0

info@vermessung-klein.com



16. August 2022

W.P.