



Ansicht Südost

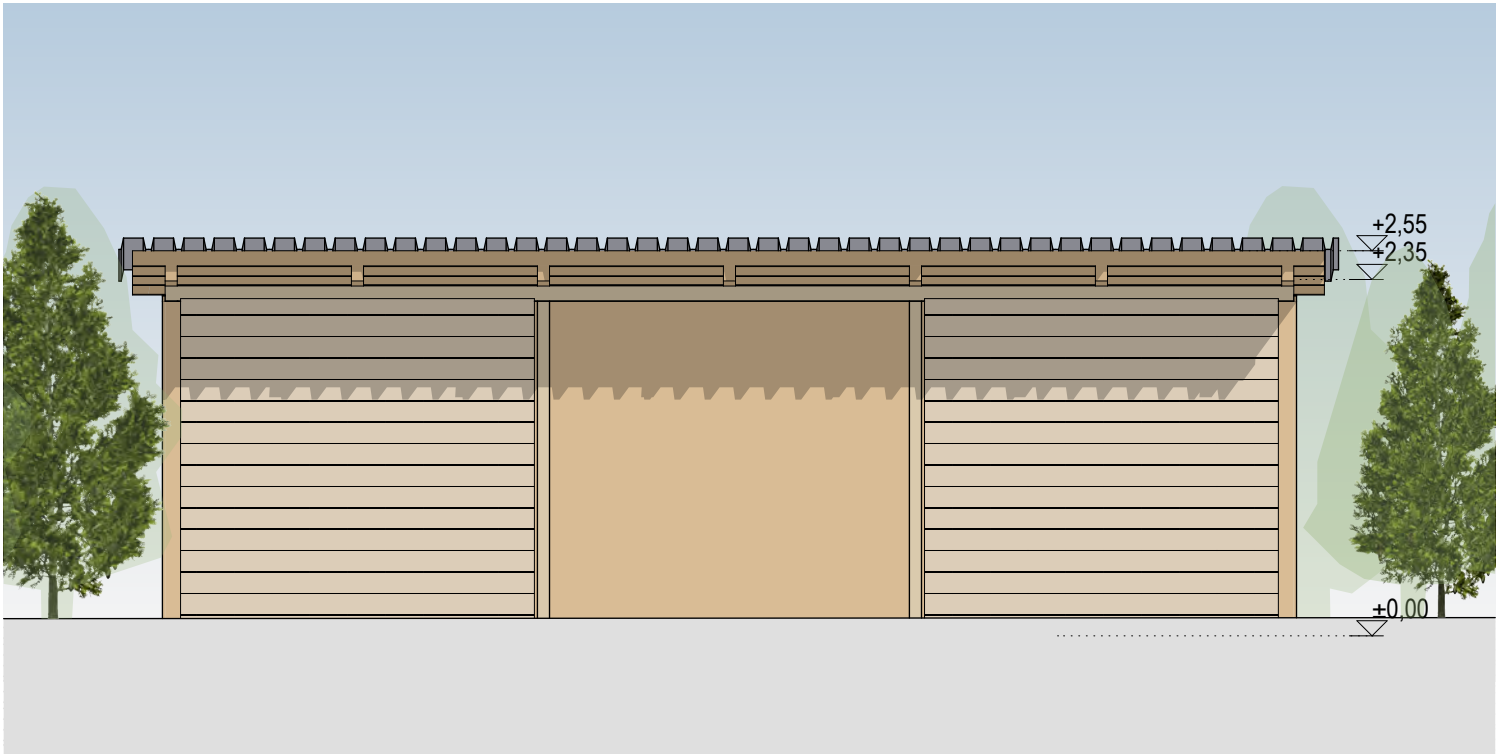

Ansicht Nordost

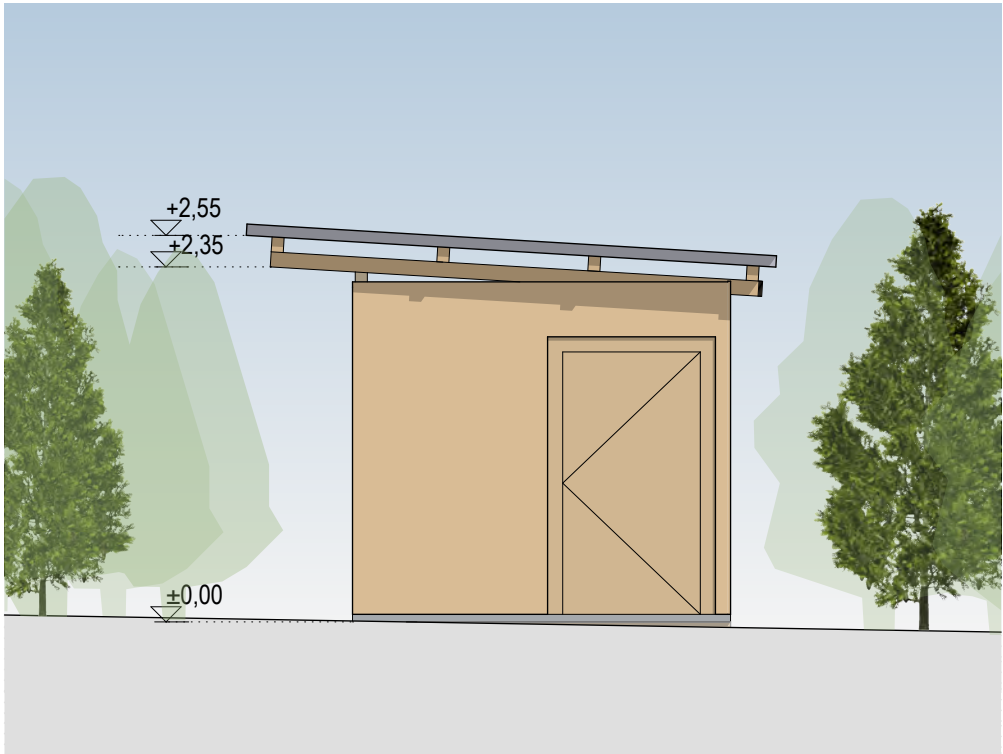


Legende

 vorhandene Bauteile	 Abbruch	 Neubau/ neues Mauerwerk	 neuer Beton
 Trockenbau	 Holz		


Animation / Bauteil



Ansicht Nordwest

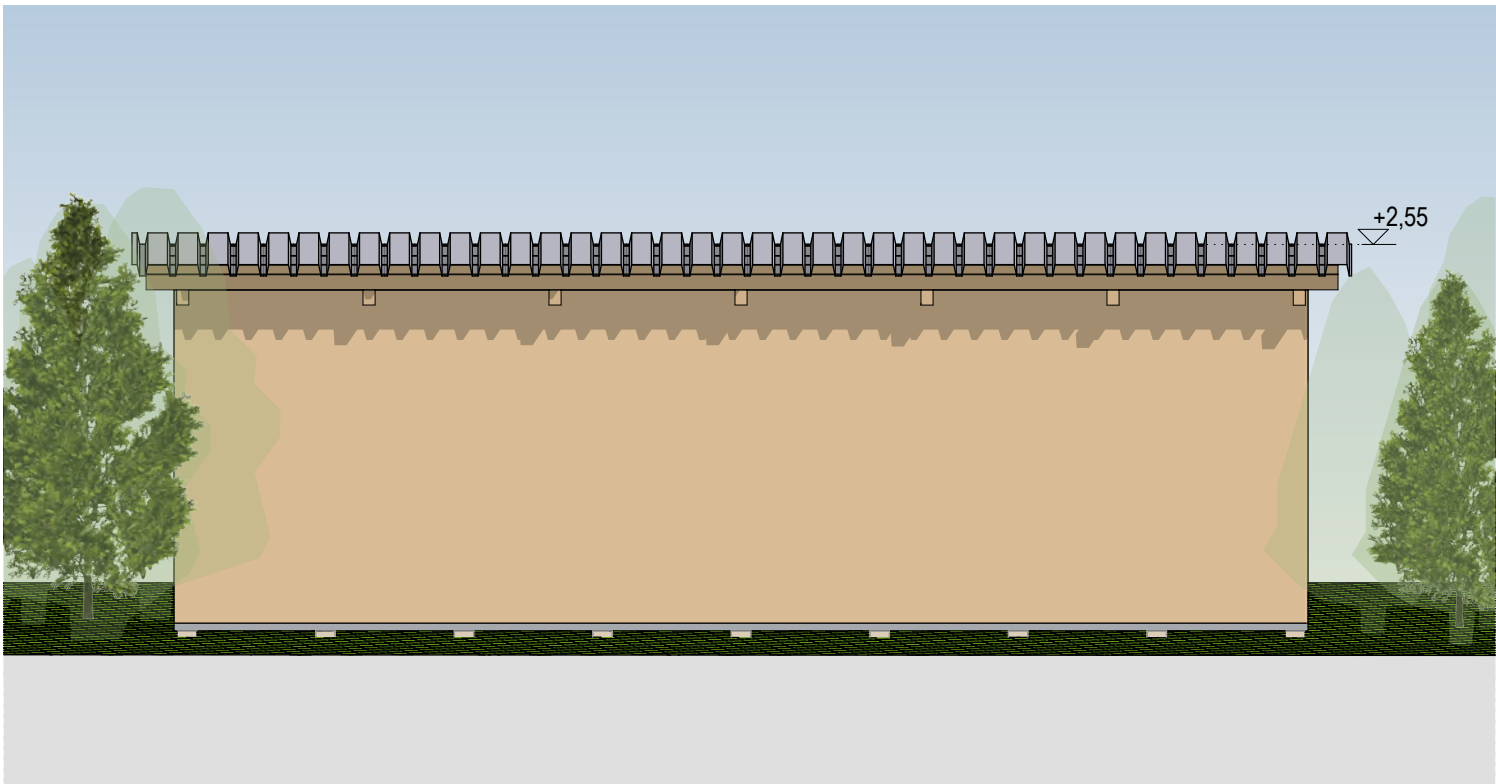

Ansicht Südwest

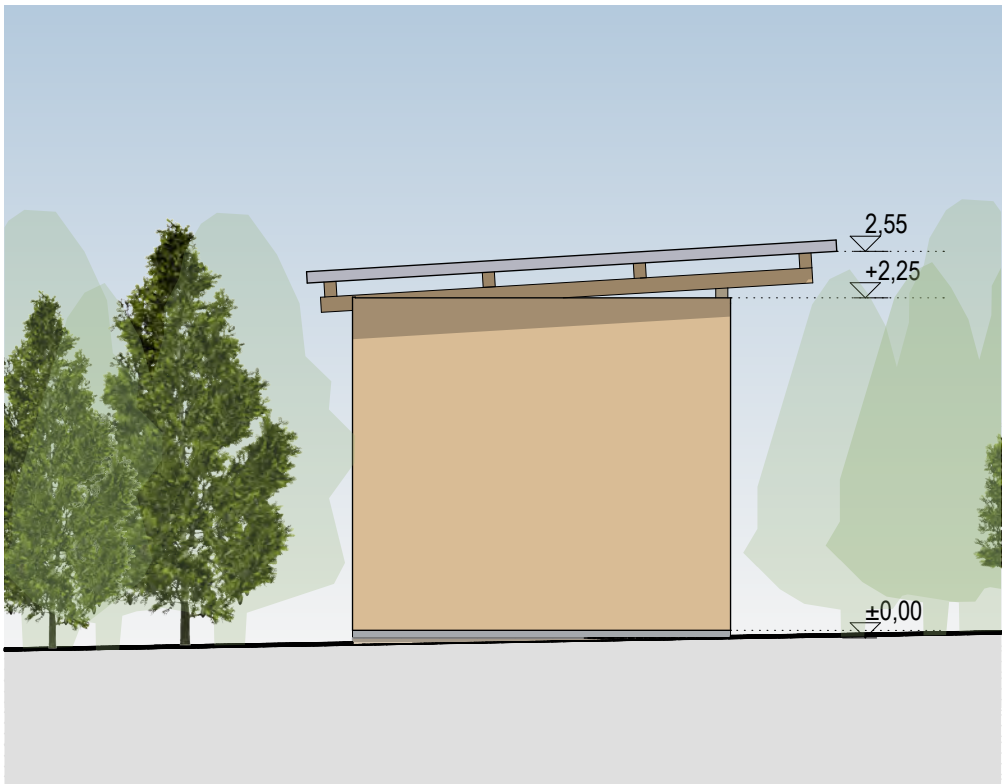


Genehmigungsplanung

Bauvorhaben

Schutzhütte jagdliche Güter

Adresse

Eichfeld, 76479 Steinmauern, Flurstück 2390

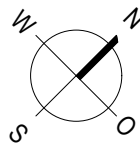

Bauherr

Adresse

Unterschrift

Architekt



LUFT GmbH Architekten und Ingenieure
Amalienbergstr. 12 | 76571 Gaggenau
Fon 07225.98840-0 | Fax 07225.98840-93

Unterschrift

Planinhalt

Ansichten

Diese Zeichnung mit allen Beilagen darf nur mit schriftlicher Zustimmung des Planfertigers im Internet oder anderen elektronischen Medien veröffentlicht werden.

Diese Zeichnung, mit allen Beilagen, bleibt unser Eigentum und darf weder vervielfältigt noch dritten Personen, insbesondere Wettbewerbern, mitgeteilt oder zur Einsicht überlassen werden. Wir verweisen auf das Gesetz über Urheberrecht.

Proj.-Nr. _ Plannr. _ Index 20-56_4.03	Maßstab 1:50	Blattgröße DIN A2	Gezeichnet ad	Datum 08.02.2021
--	------------------------	-----------------------------	-------------------------	----------------------------

Plottdatum: 08.02.2021

N:\Projekte\20-56_Horst Schägner - Schutzhütte jagdliche Güter\2_Planung\1_Objektplanung\4_Genehmigung\1_ArchiCAD\20-56_Gen_201208.bpn