




Ansicht Süd-Ost

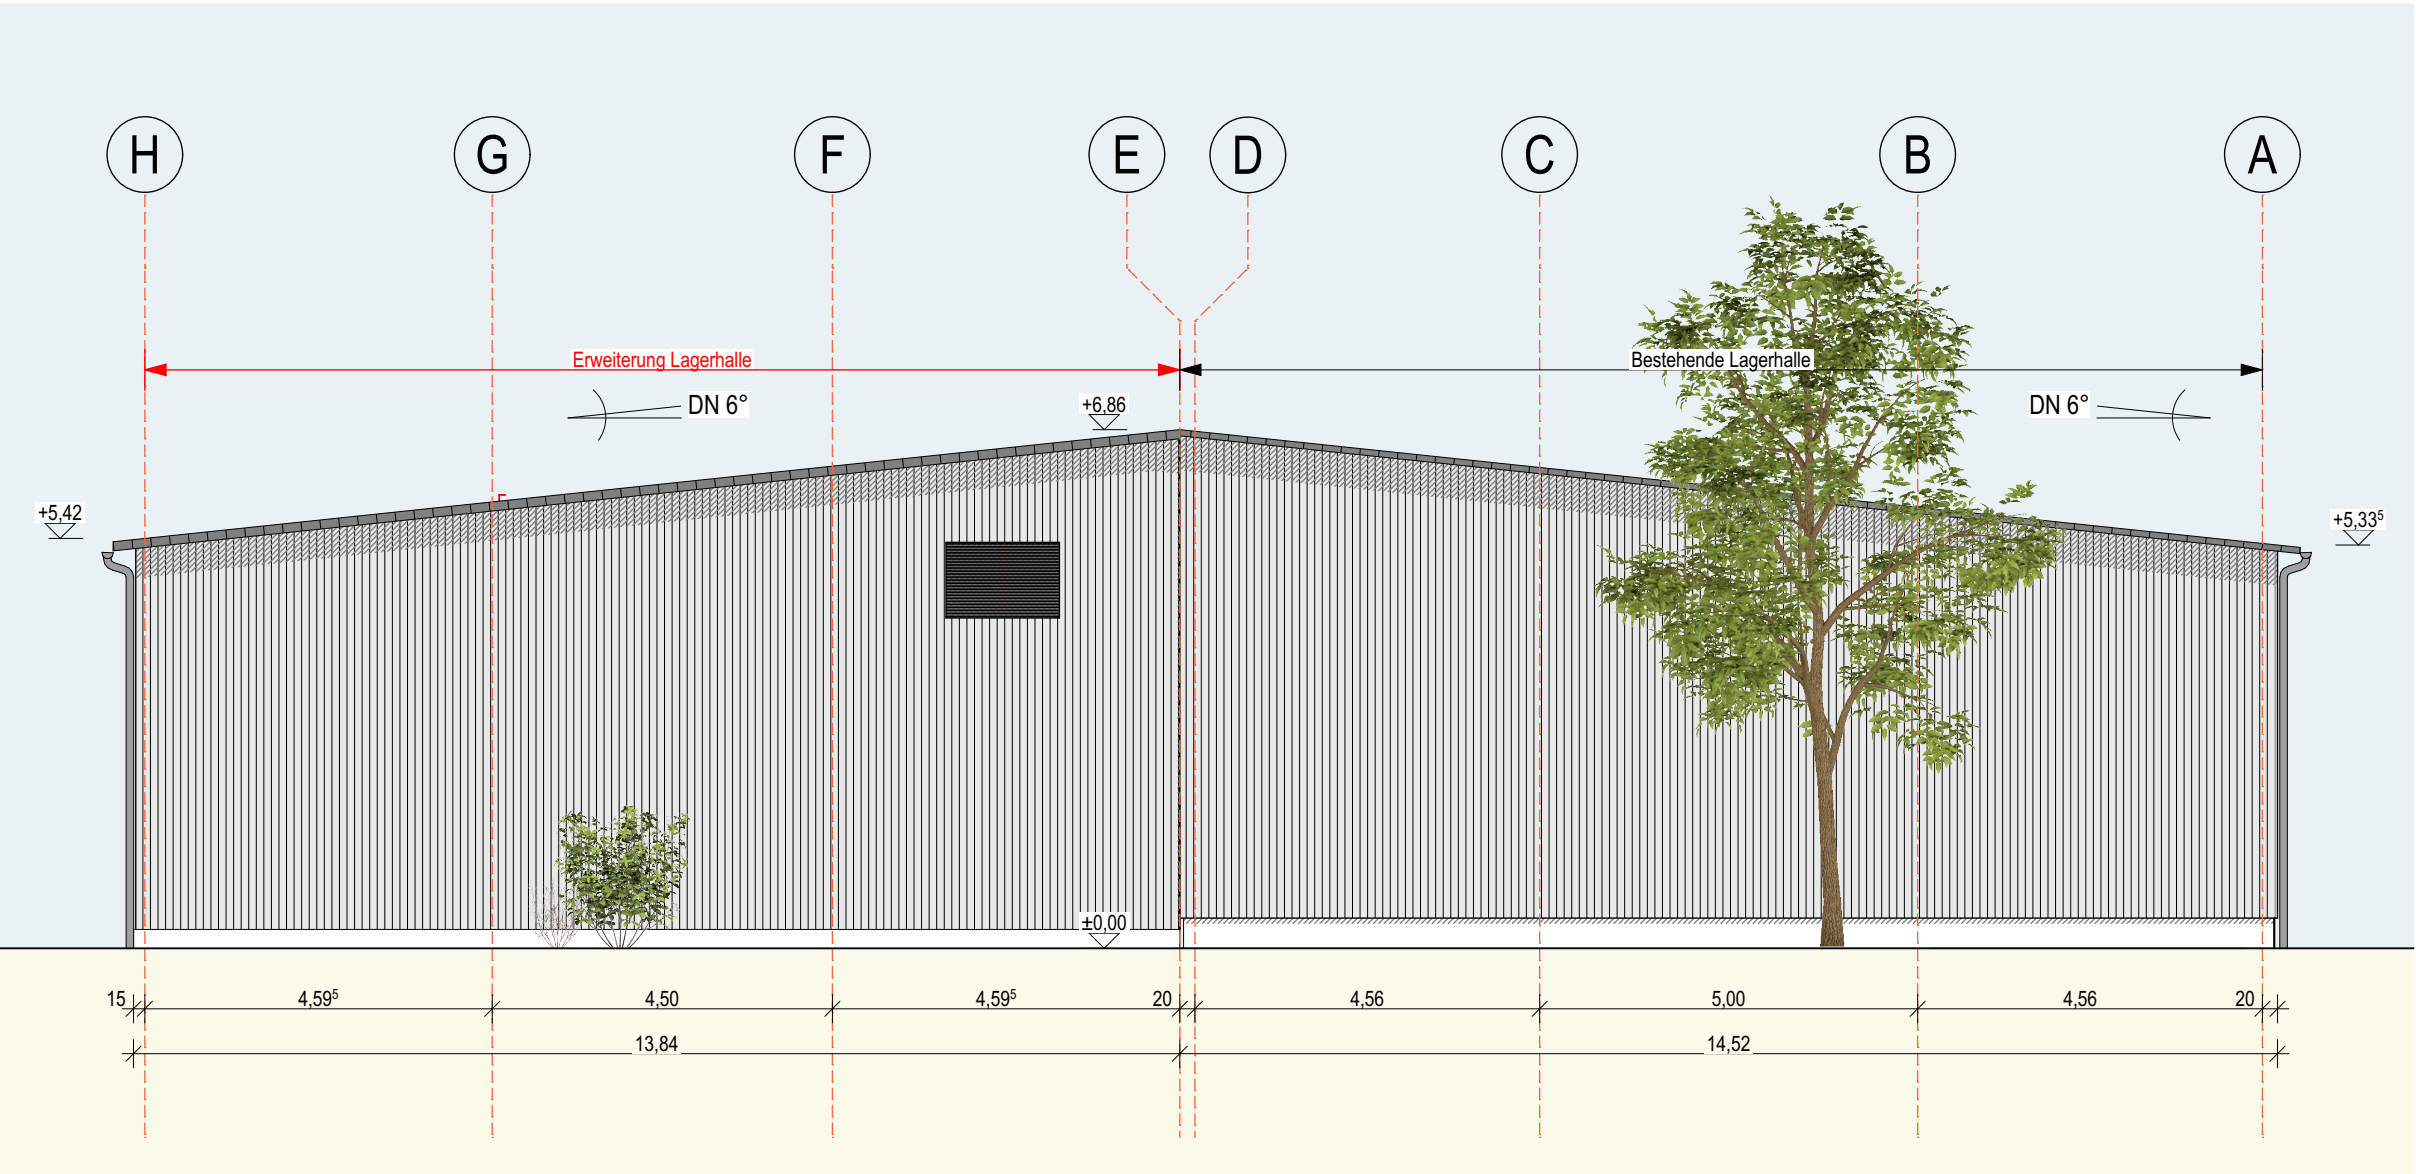


Ansicht Süd-West

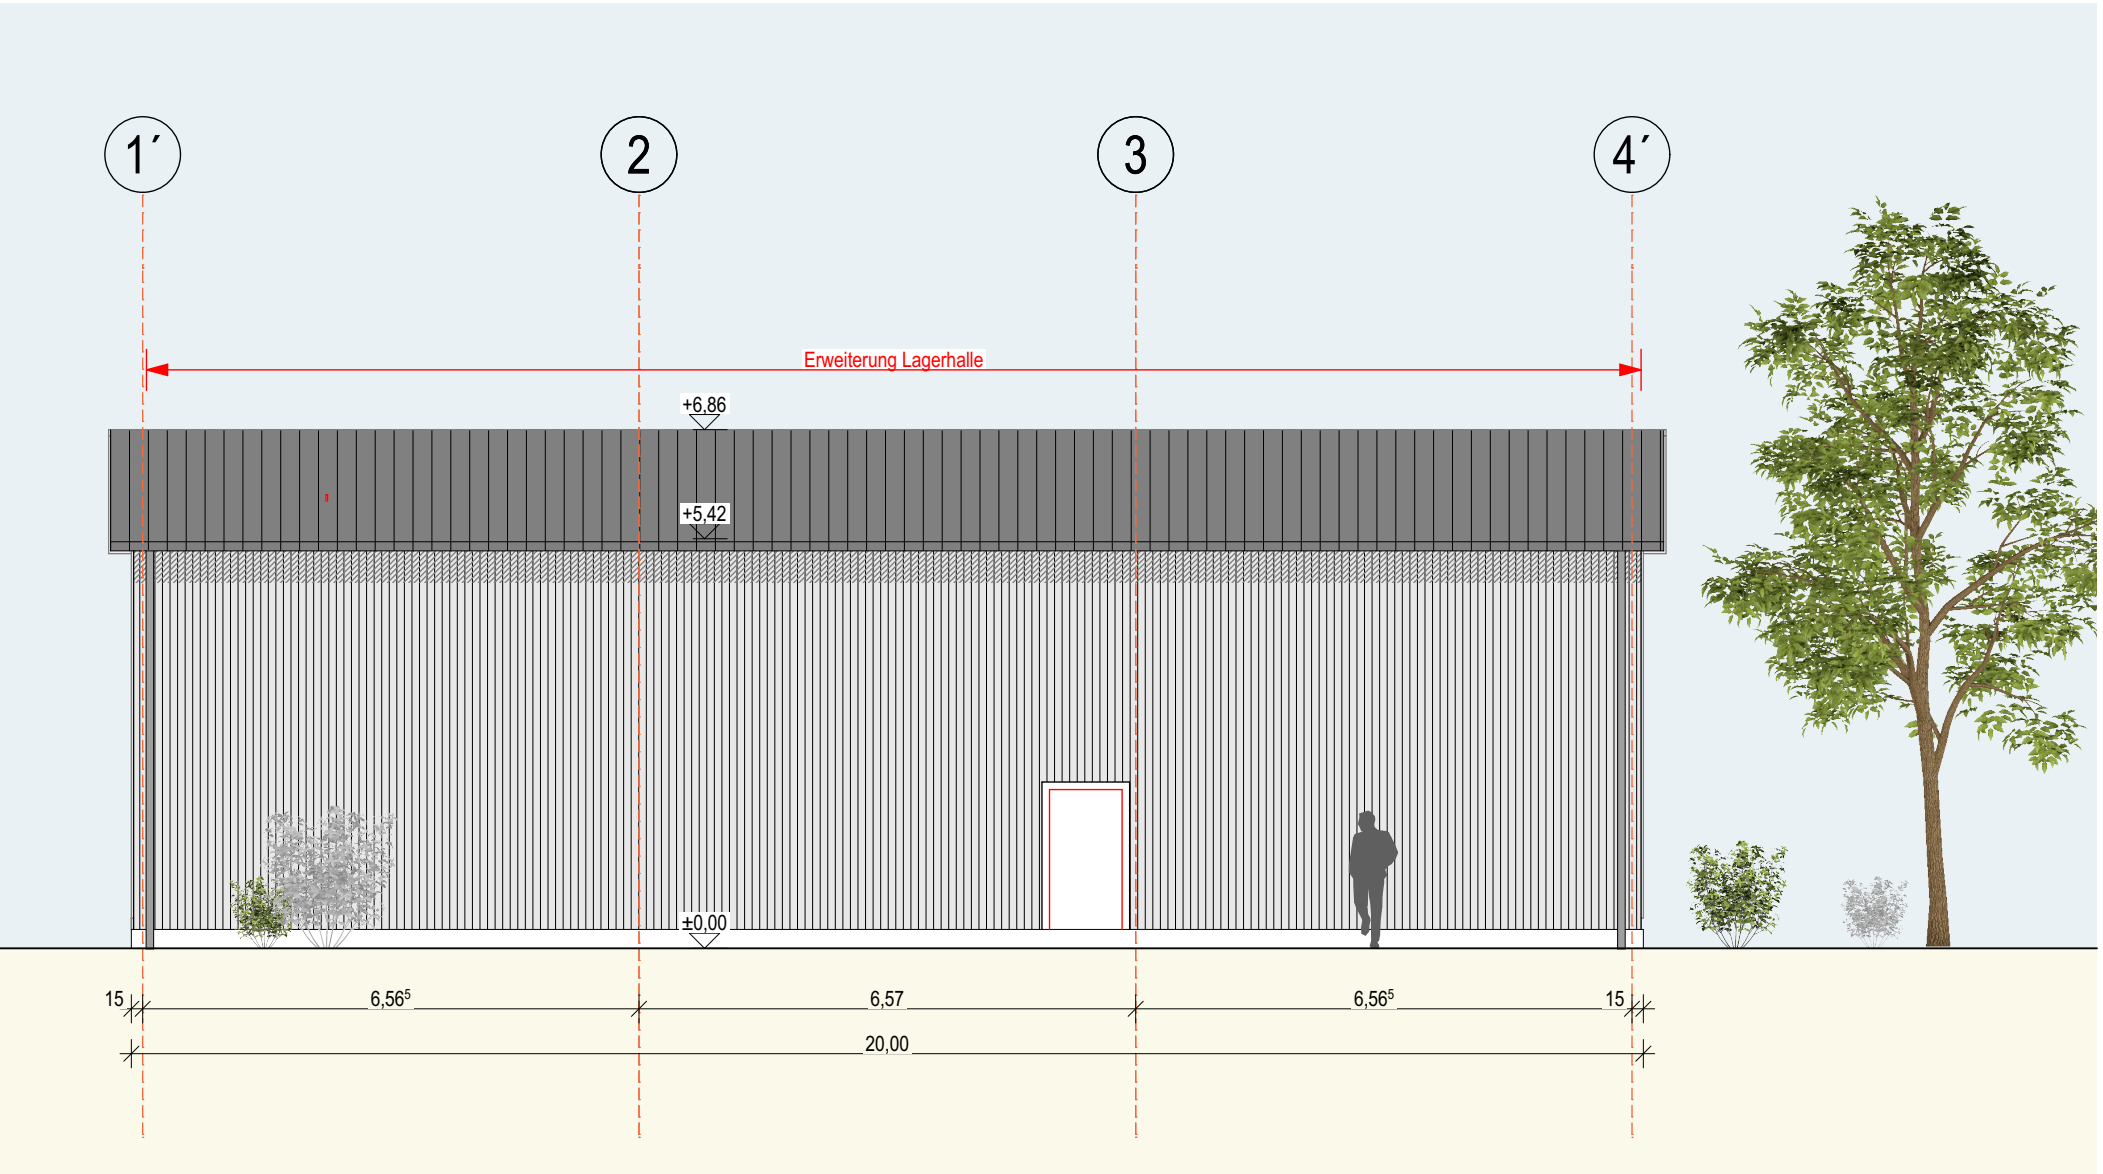


Ansicht Nord-West

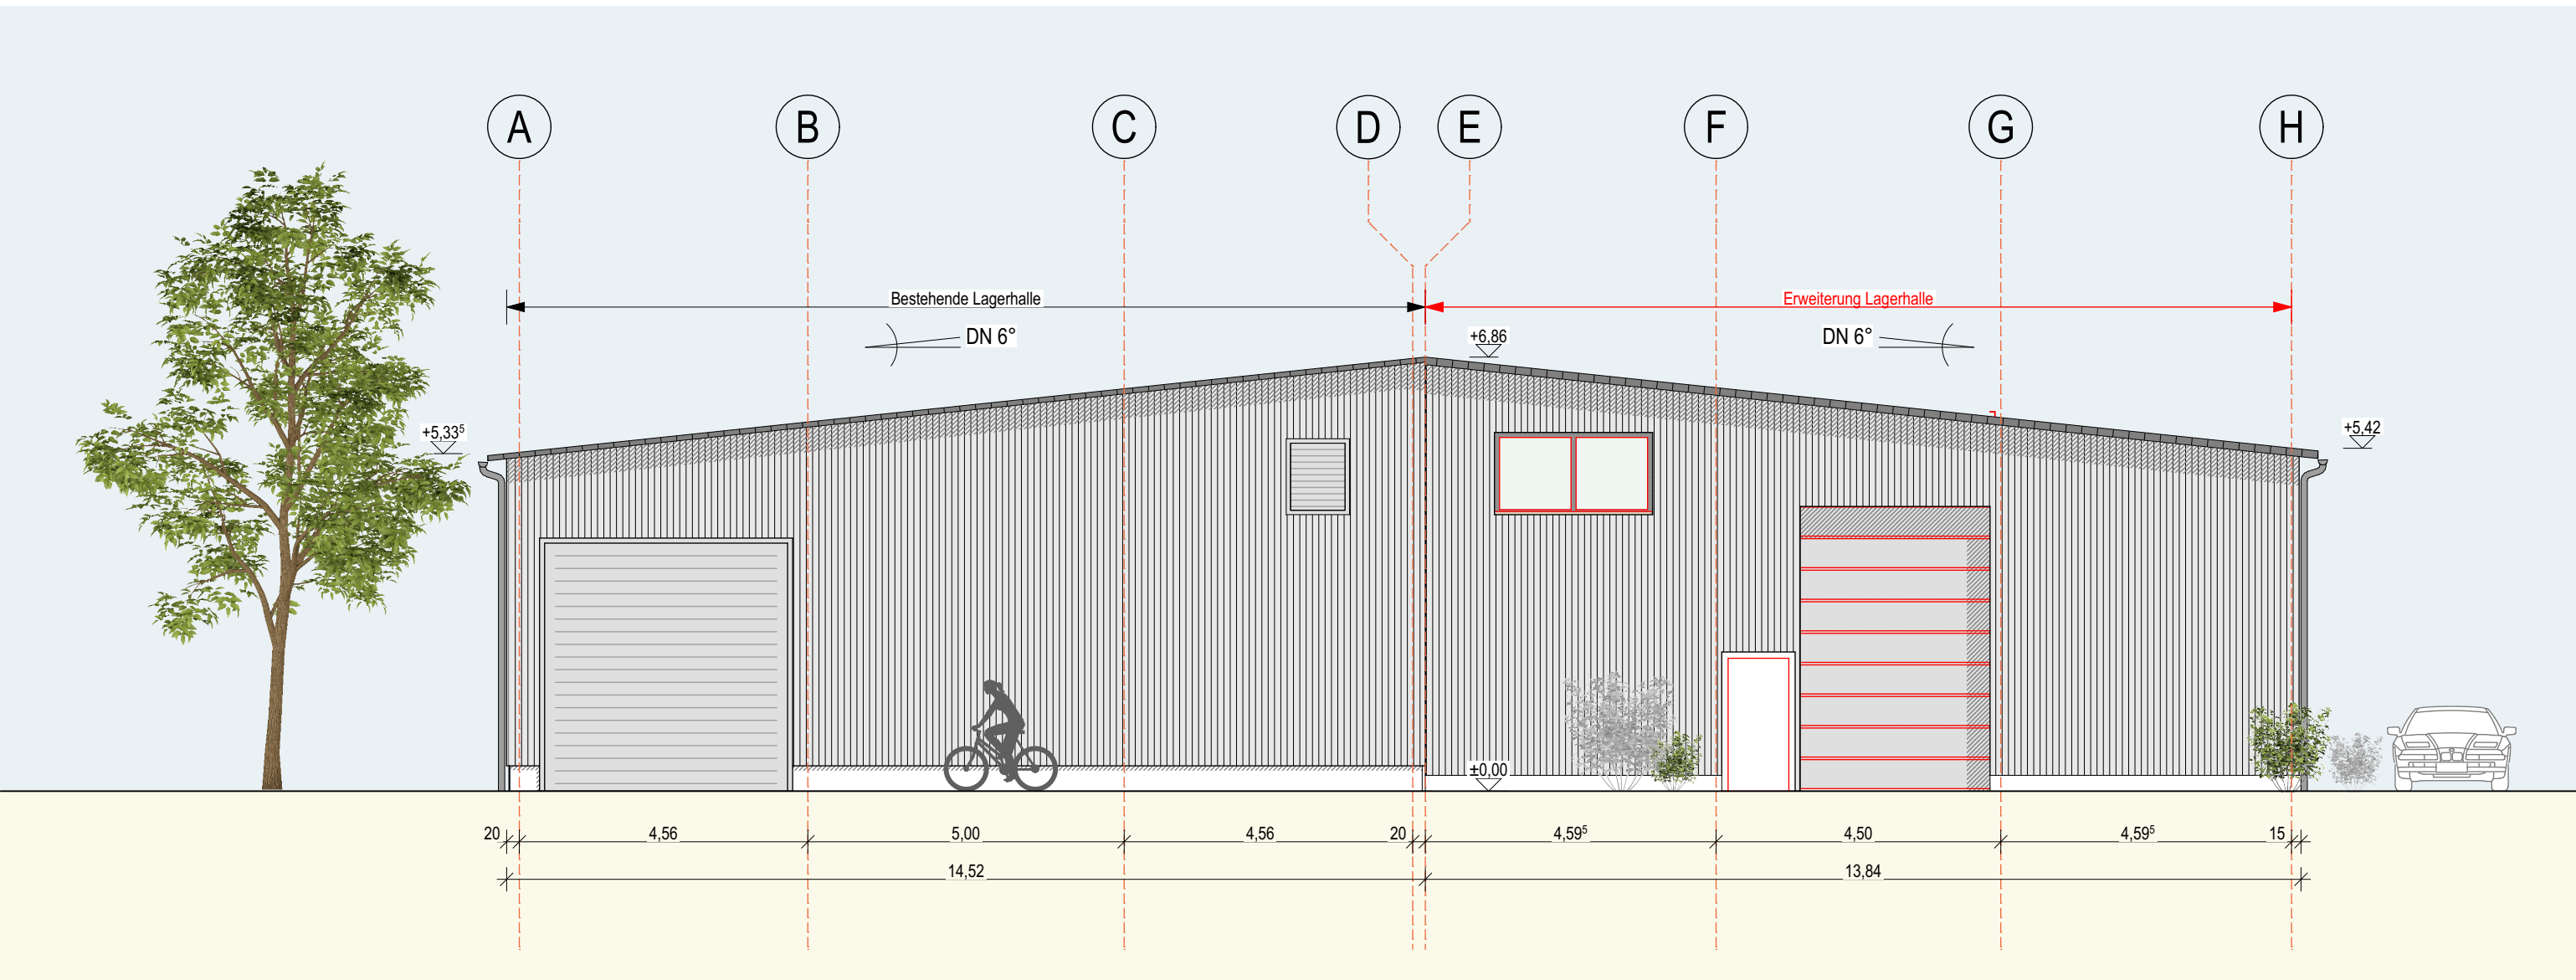

Legende			
	vorhandene Bauteile		Abbruch
	Neubau// neues Mauerwerk		neuer Beton
	Trockenbau		Holz

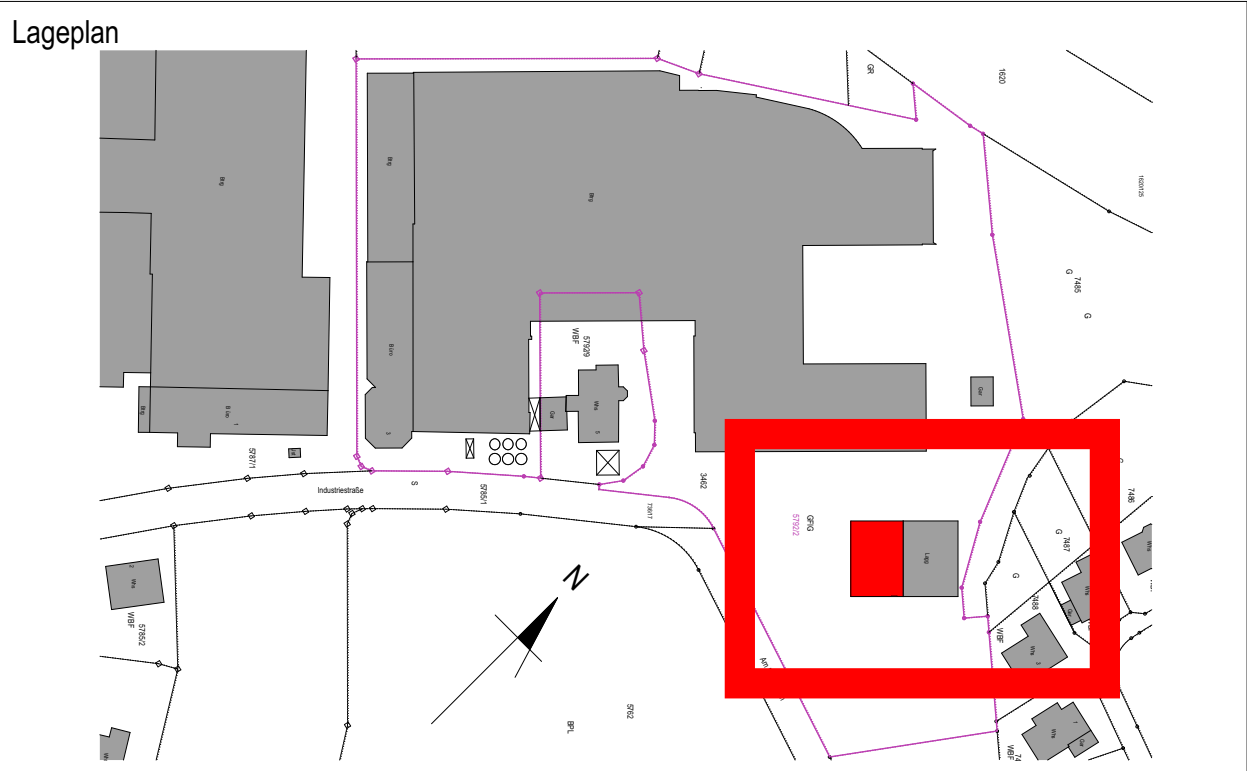

Genehmigungsplanung

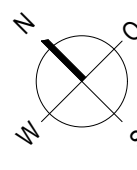Bauvorhaben Erweiterung Lagerhalle			
Adresse Industriestraße 3, 76479 Steinmauern, Flurstück 5792/2			
Bauherr	 LUFT GmbH Architekten und Ingenieure Amalienbergstr. 12 76571 Gaggenau Fon 07225.98840-0 Fax 07225.98840-93		Architekt
Adresse			
Unterschrift			Unterschrift
Planinhalt Ansichten			
Diese Zeichnung mit allen Beilagen darf nur mit schriftlicher Zustimmung des Planfertigers im Internet oder anderen elektronischen Medien veröffentlicht werden.			
Diese Zeichnung, mit allen Beilagen, bleibt unser Eigentum und darf weder vervielfältigt noch dritten Personen, insbesondere Wettbewerbern, mitgeteilt oder zur Einsicht überlassen werden. Wir verweisen auf das Gesetz über Urheberrecht.			
Proj.-Nnr. _ Plannr. _ Index 21-25_4.03	Maßstab 1:100	Blattgröße 880x420	Gezeichnet kbl / lp
Plottdatum: 28.06.2021	Datum 02.06.2021		
N:\Projekte\21-25_Schläger GmbH & Co. KG - Erweiterung Lagerhalle\2_Planung\1_Objektplanung\4_Genehmigung\1_ArchCAD\Gemeinderat\21-25_Gen.pln			