



ANSICHT WEST

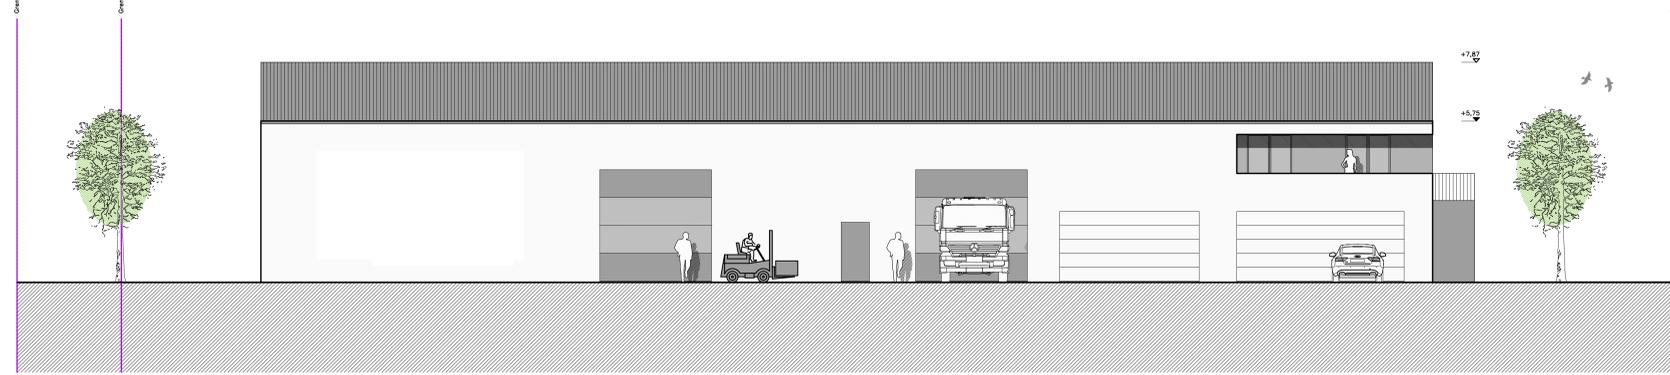


ANSICHT SÜD




ANSICHT OST

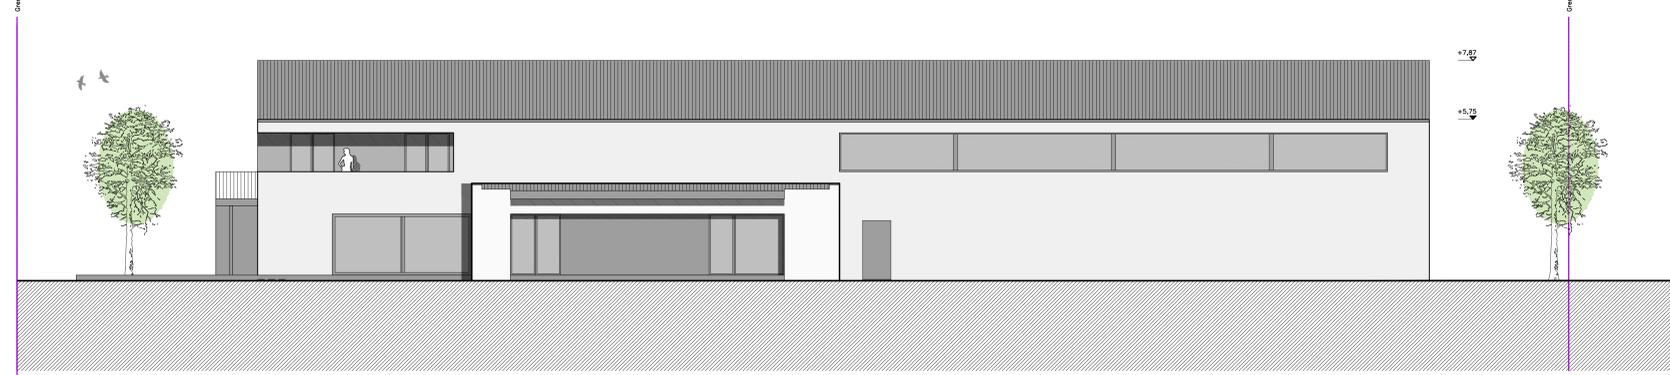


ANSICHT NORD

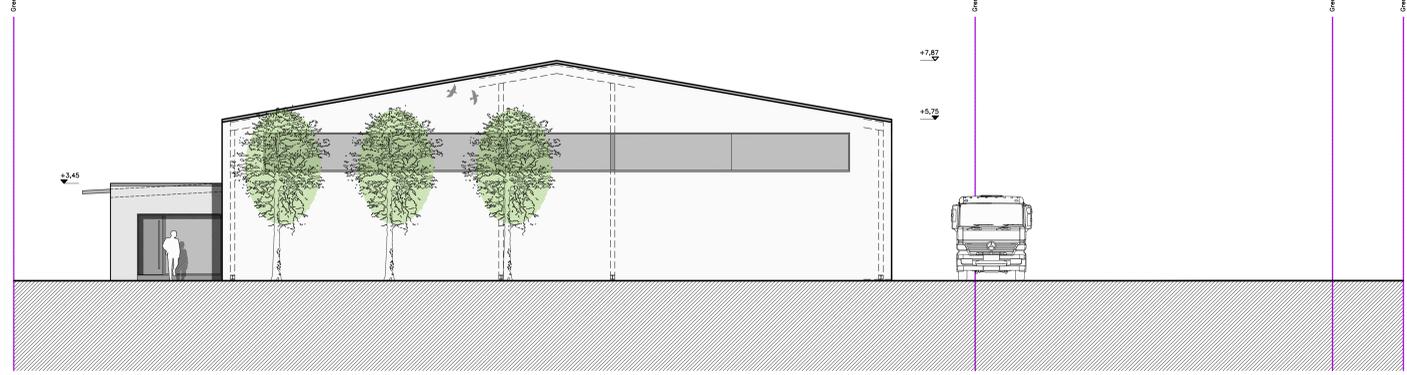

SCHNITT B-B

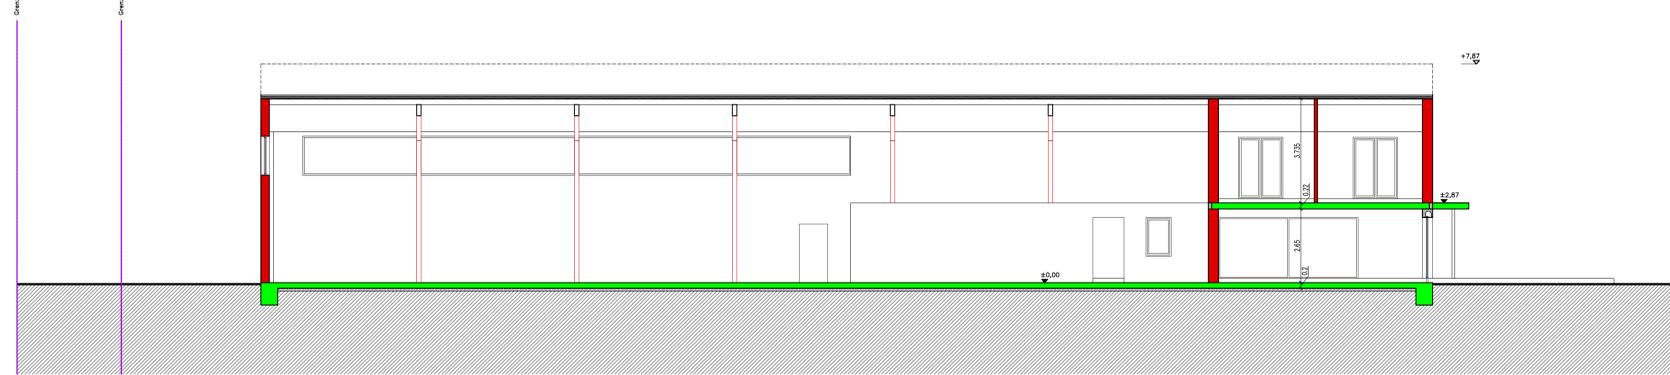

SCHNITT A-A

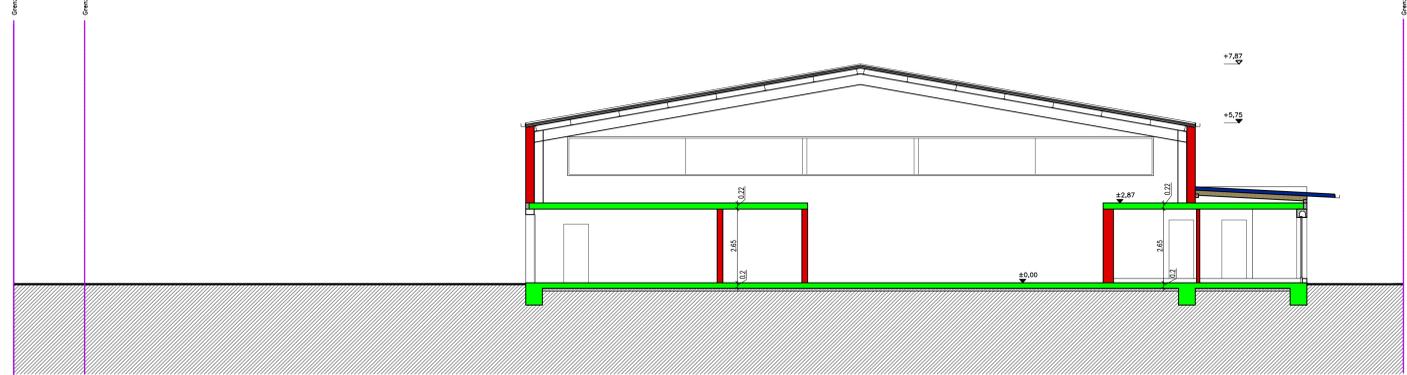

Für diese Zeichnung behalten wir uns alle Urheberrechte vor. Sie bleibt geistiges Eigentum und darf ohne unsere ausdrückliche vorherige Genehmigung weder vervielfältigt noch Dritten zugänglich gemacht werden.

ANGELE
ARCHITECTEN & PARTNER

Gartenstraße 4a
76474 Au am Rhein
Tel 07245-8605965
Fax 07245-8605966
Mob. 0170-6078079
info@architekten-am-rhein.de
ta@architekten-am-rhein.de
www.architekten-am-rhein.de

Projekt
BE_01
Halle m. Büro u. WHS
Bauort
Steinlecker
Flat-Nr.: 7408
76479 Steinmauern
Bauherr

Plan
Ansichten u. Schnitte
M 1:100
11.05.2021

- Legende**
- Bestand
 - Mauerwerk
 - Abbruch
 - Stahlbeton
 - Holz/Trockenb.
 - Stahl/Panel