


Flurstück: 7528
 Flur: 7522
 Gemarkung: Steinmauern

Gemeinde: Steinmauern
 Kreis: Rastatt
 Regierungsbezirk: Karlsruhe

6418273.19
 32440800.90

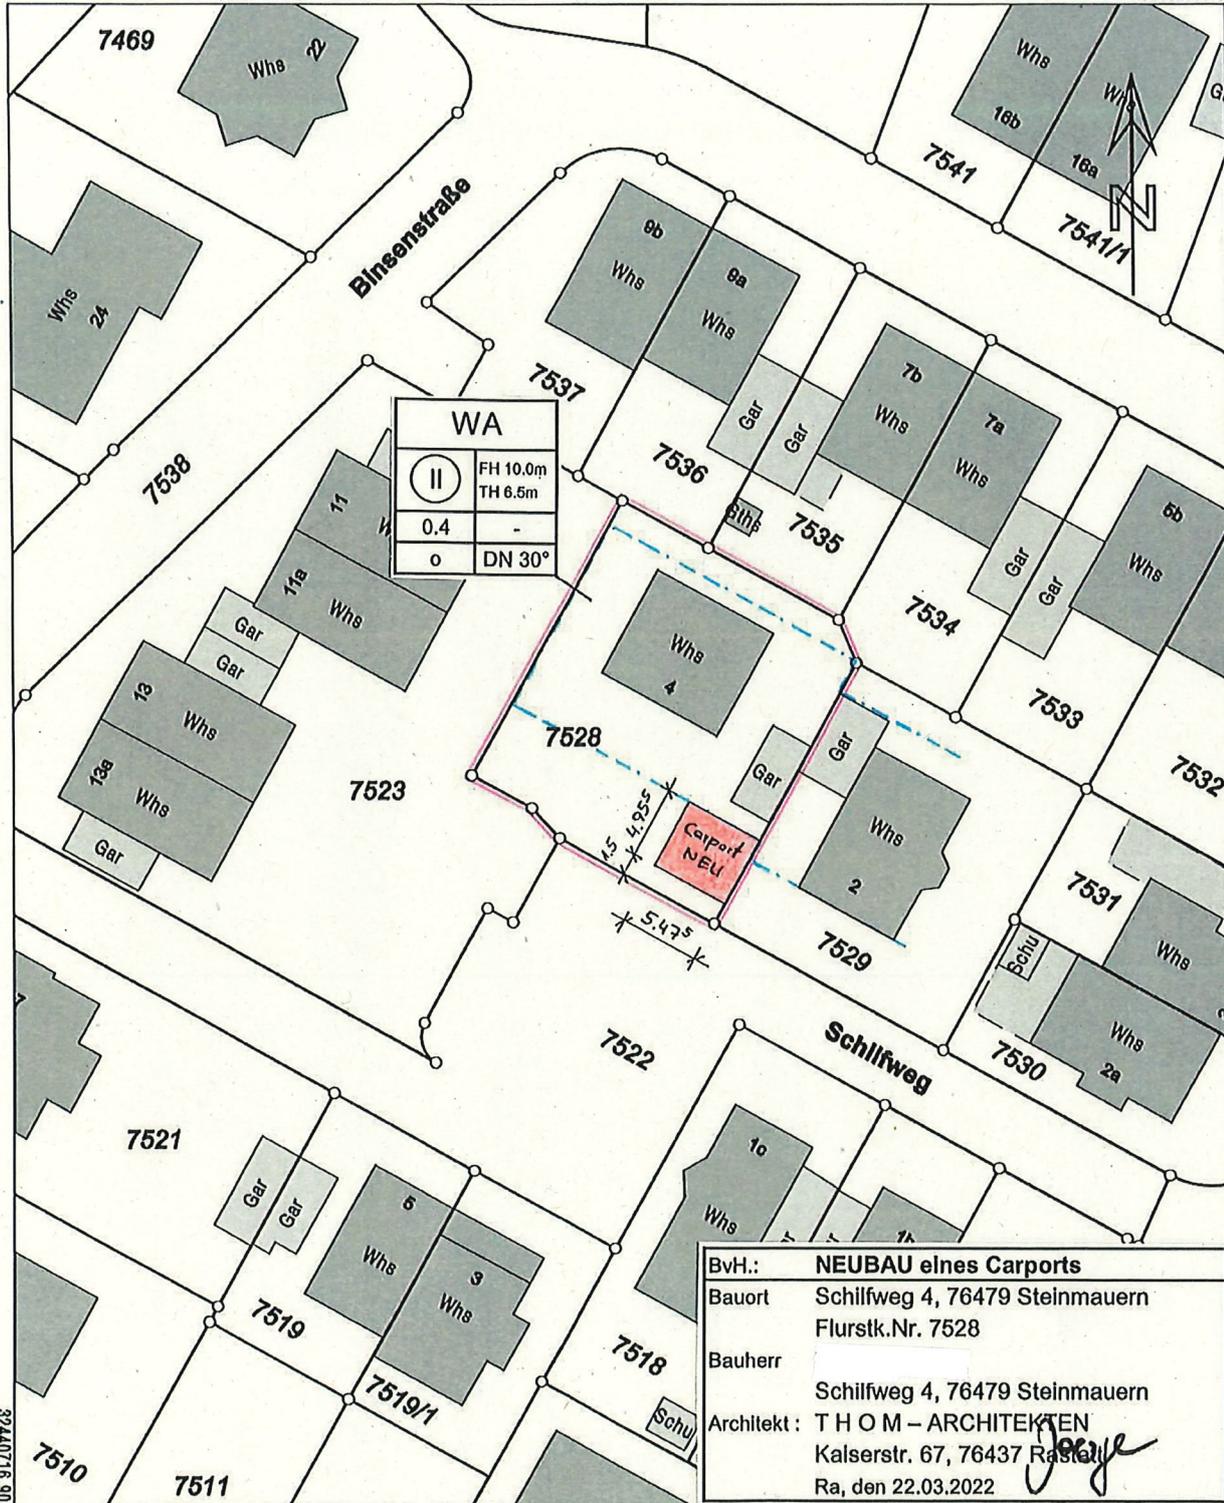

5418189.69

Maßstab 1:500 0 5 10 15 Meter

Darstellung entspricht dem Liegenschaftskataster -
 Abweichungen gegenüber dem Grundbuch sind möglich.