



Grundriss Erdgeschoss M 1/200

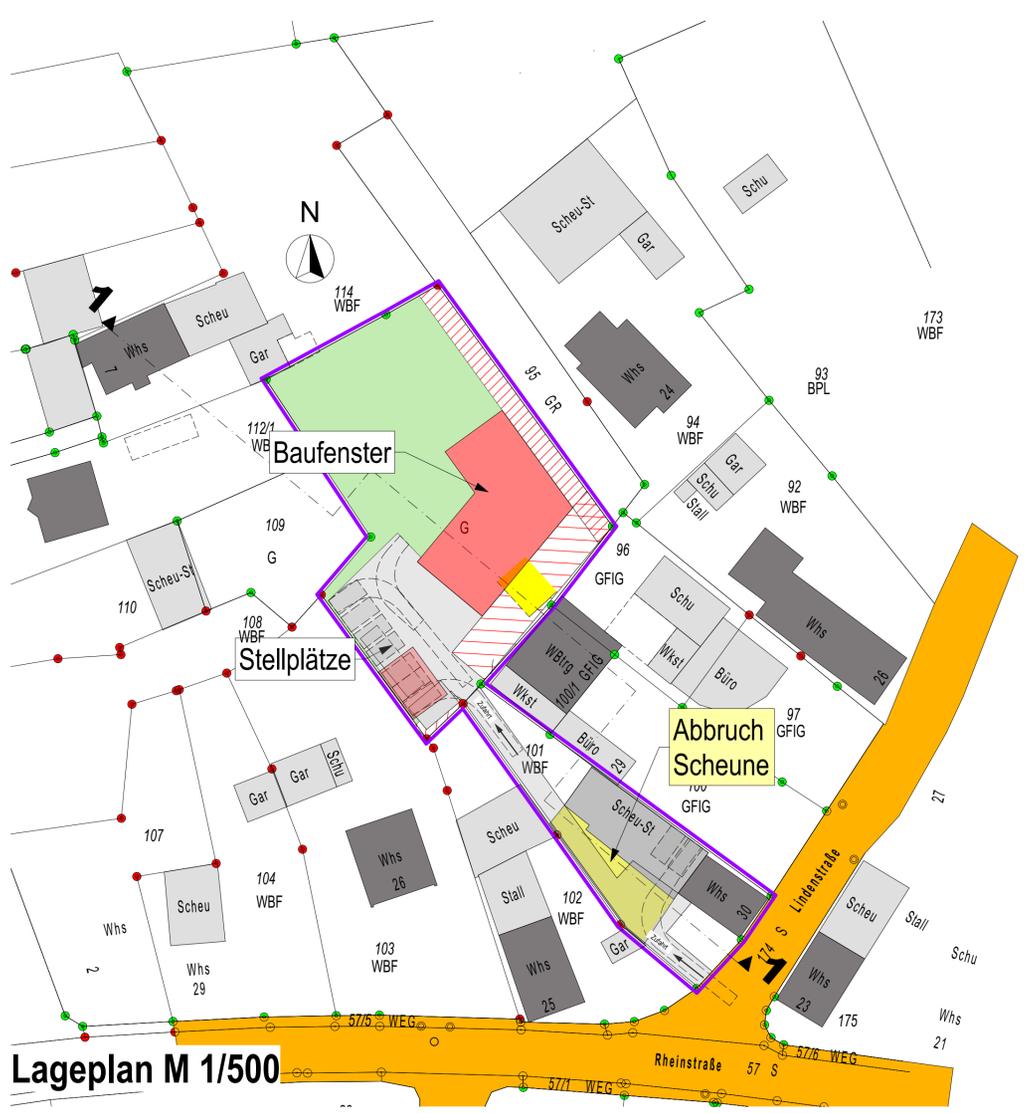


Lageplan M 1/500

- Neubau**
- Bestand**
- Abstandsflächen**
- Abbruch**

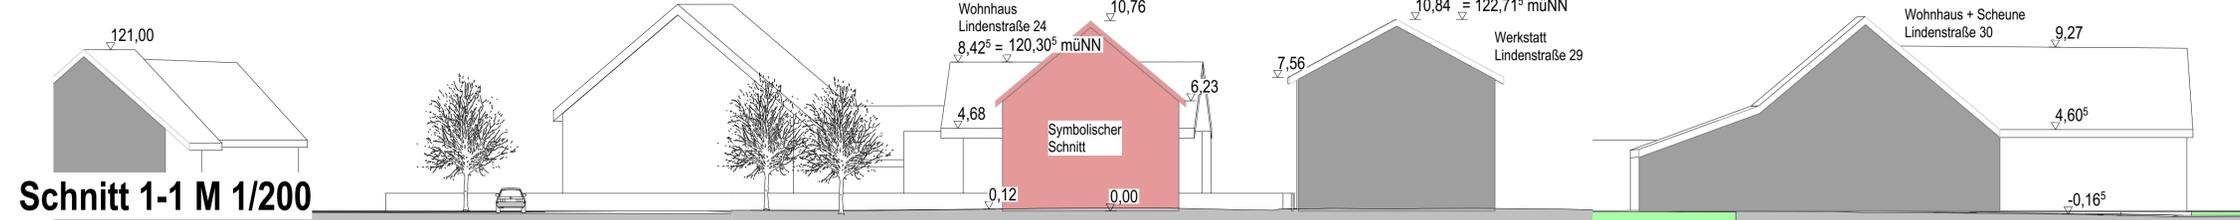

Schnitt 1-1 M 1/200

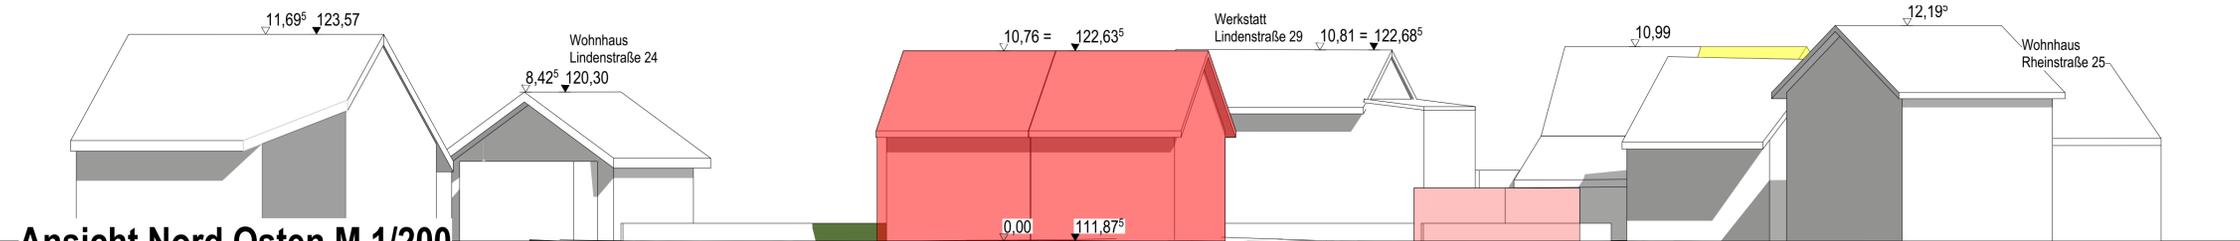

Ansicht Nord Osten M 1/200

Antrag auf Bauvorbescheid

BAUVORHABEN:
 Projektierung Neubau Wohnhaus mit Garagen
 Lindenstraße 30
 76479 Steinmauern
 Flurstück Nr. 101

AUFTRAGGEBER:
 [Redacted]
 Kreuzstraße 21
 76470 Ötigheim

ARCHITEKT:
 Weil Architekten
 38 149
 Hauptstrasse 81
 77815 Bühl
 Tel: 07223 94053 0
 Fax: 07223 93053 40
 E-Mail: info@weil-architekten.de



Plan Nr. 4.01 Planinhalt
 Grundriss Erdgeschoss
 Lageplan
 Ansicht Nord- Osten
 Schnitt 1-1

Maßstab	Blattgröße	Datum	Planersteller
1:200/ 500	841x594 A1	08.02.2022	Dipl. Ing. Günter Weil

Platd. N:\Daten\Arch\CAD\02 Projektzeichnungen\9180_Fertig\04_LP_Genehmigungsplanung\01_Arch\CAD\01_Projektdatei\21220_VE.plt