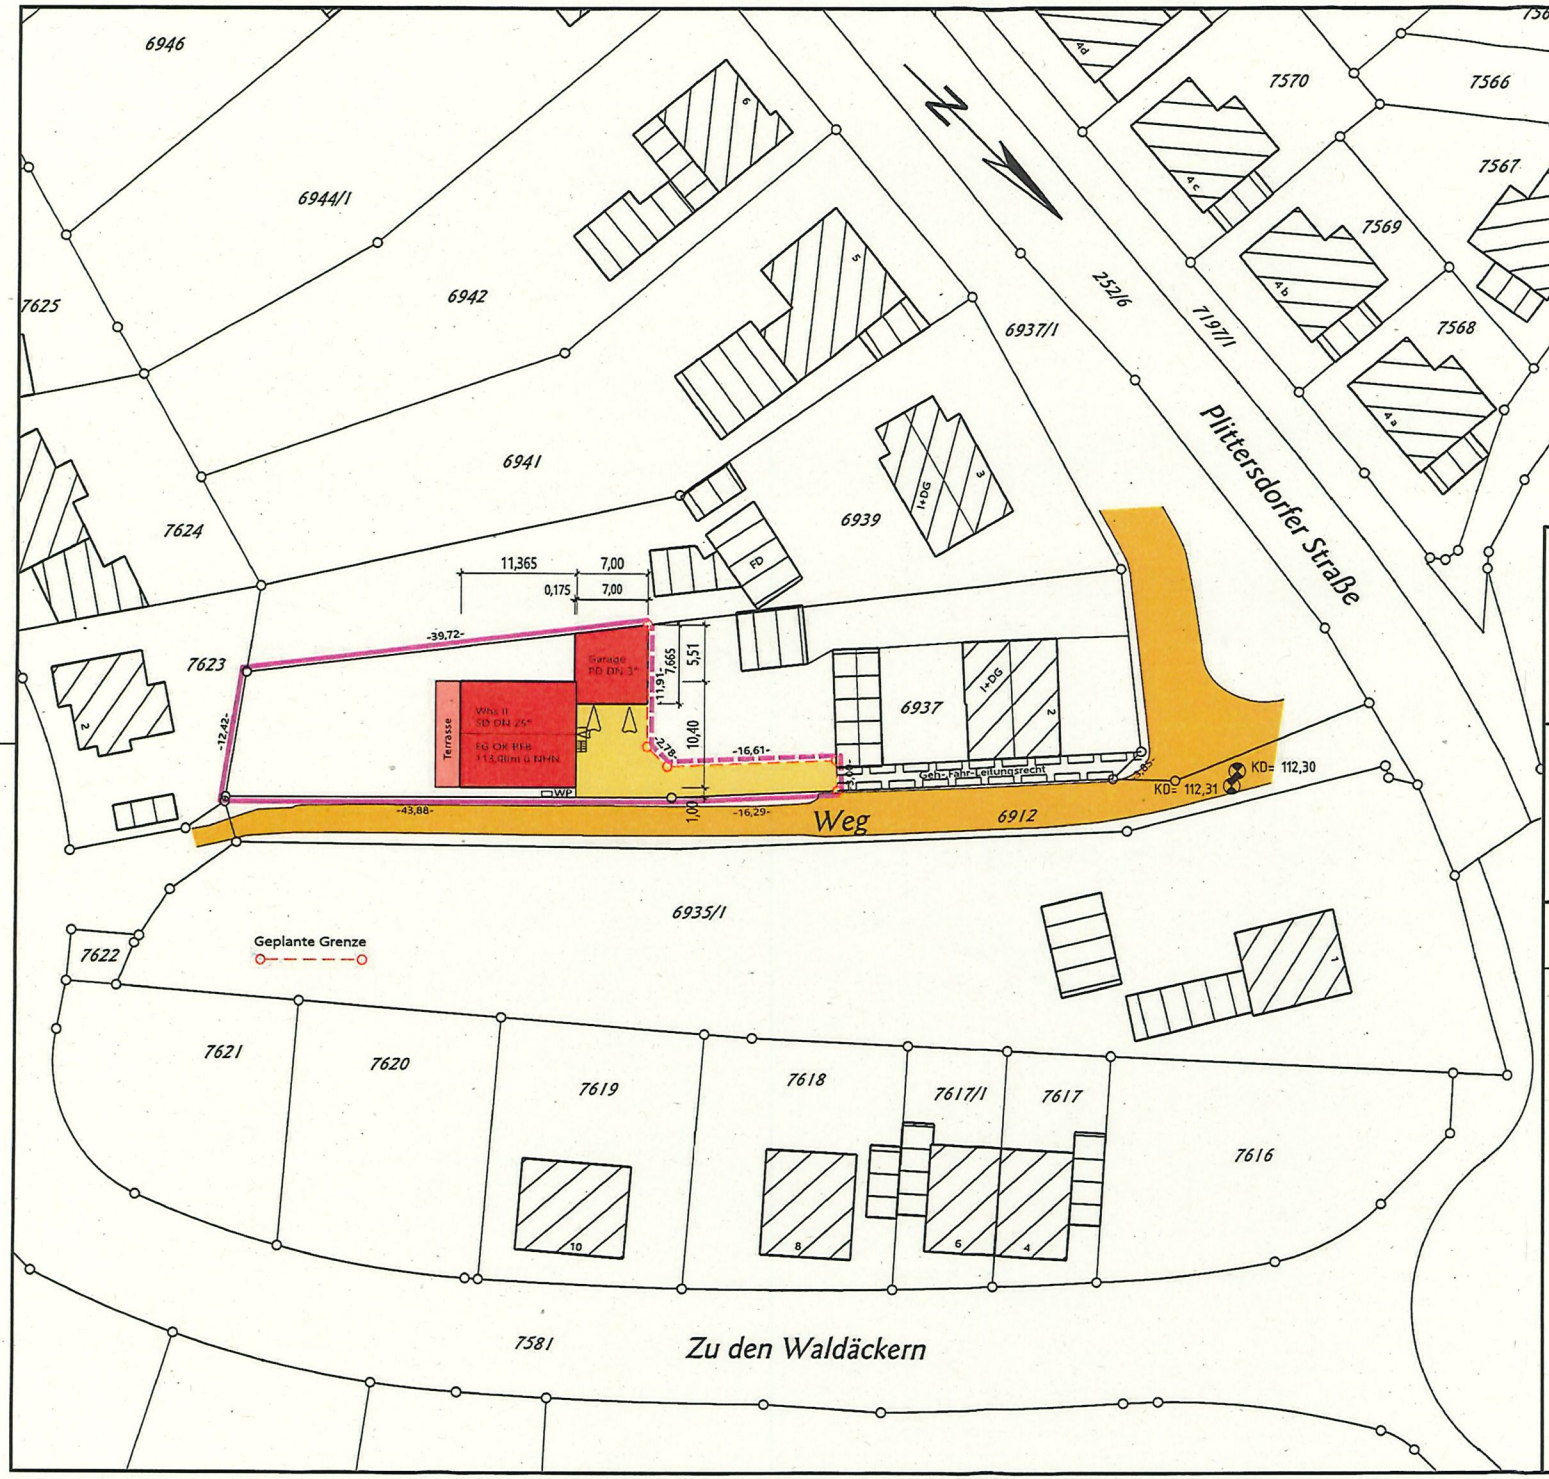

Lageplan - M 1:500

Darstellung entspricht dem Liegenschaftskataster.
Abweichungen gegenüber dem Grundbuch möglich.

Zeichnerischer Teil zum Bauantrag.

Landkreis: Rastatt
Gemeinde: Steinmauern
Gemarkung: Steinmauern
Flurstücknr.: 6937 (Teilfläche)

Bauvorhaben: Wohnhaus mit Garage

Bauherr:

Architekt:

Vermessung:

Ingenieurbüro Malige ibm
VERMESSUNG & 3D-OBJEKTERFASSUNG
Friedrich-Ebert-Str. 27 · D-76461 Muggensturm
Tel.: 07222 - 91 60 360 · Fax: 07222 - 91 60 364
Mail: buero@ib-malige.de · Web: www.ib-malige.de

Datum: 15.03.2022