


Dachkonstruktion lt. Statik

Dachneigung: 25.0°

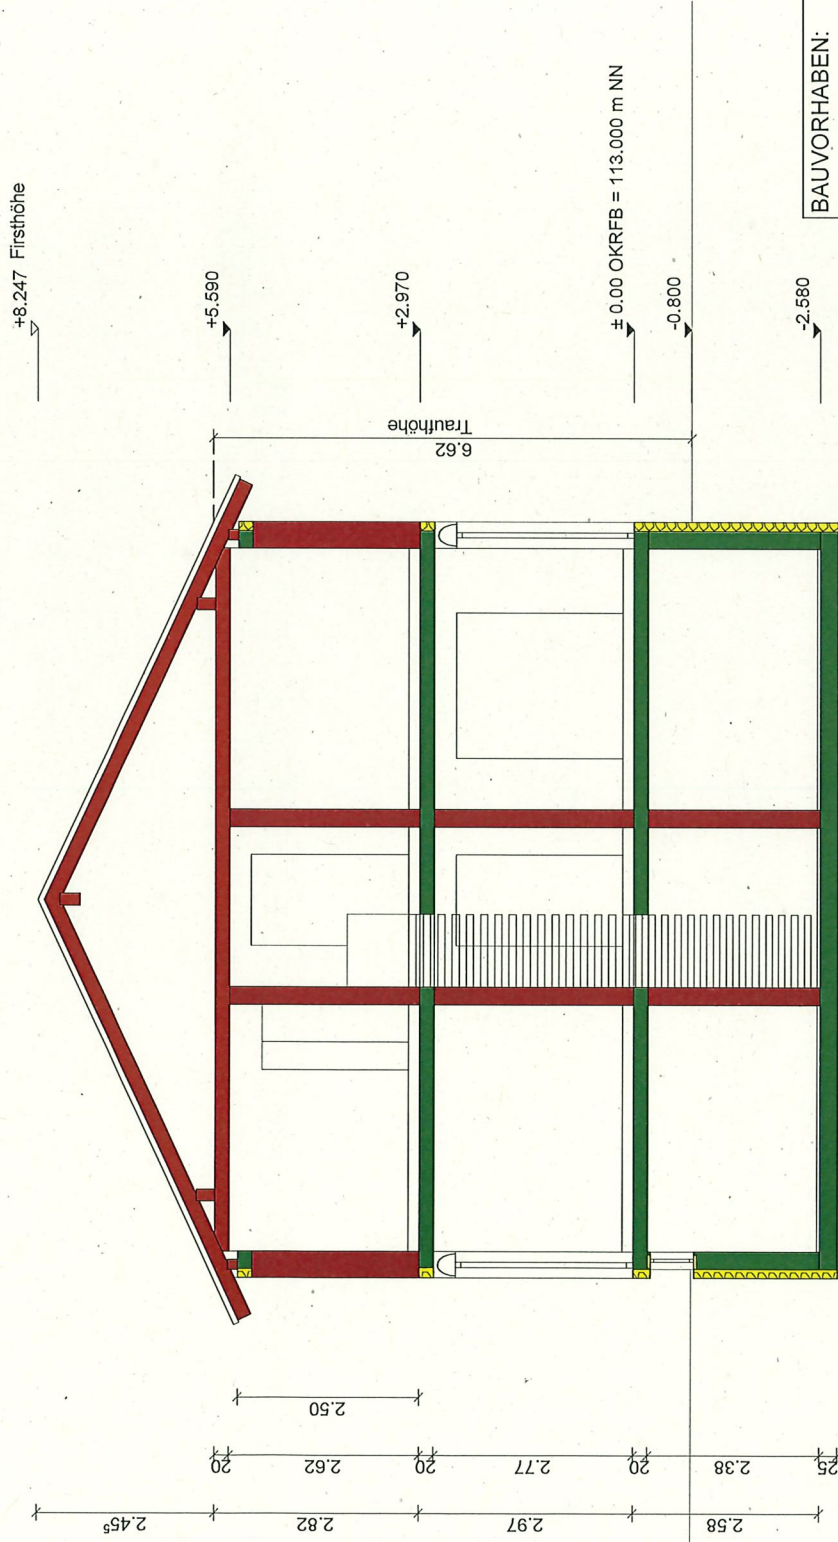

BAUVORHABEN: Neubau eines Einfamilienhauses
in 76479 Steinmauern,
Plittersdorfer Str. 2a, FlSt.Nr. 6937

BAUHERR:

FACHUNTERNEHMEN
und PLANUNG:



B. Weißbecher Bau GmbH
Wilhelmstr. 44
76461 Muggensturm

M 1:100
in cm

Schnitt A

DATUM: 08.03.2022
NAME: Kraft/sb