



Querschnitt Hauptgebäude

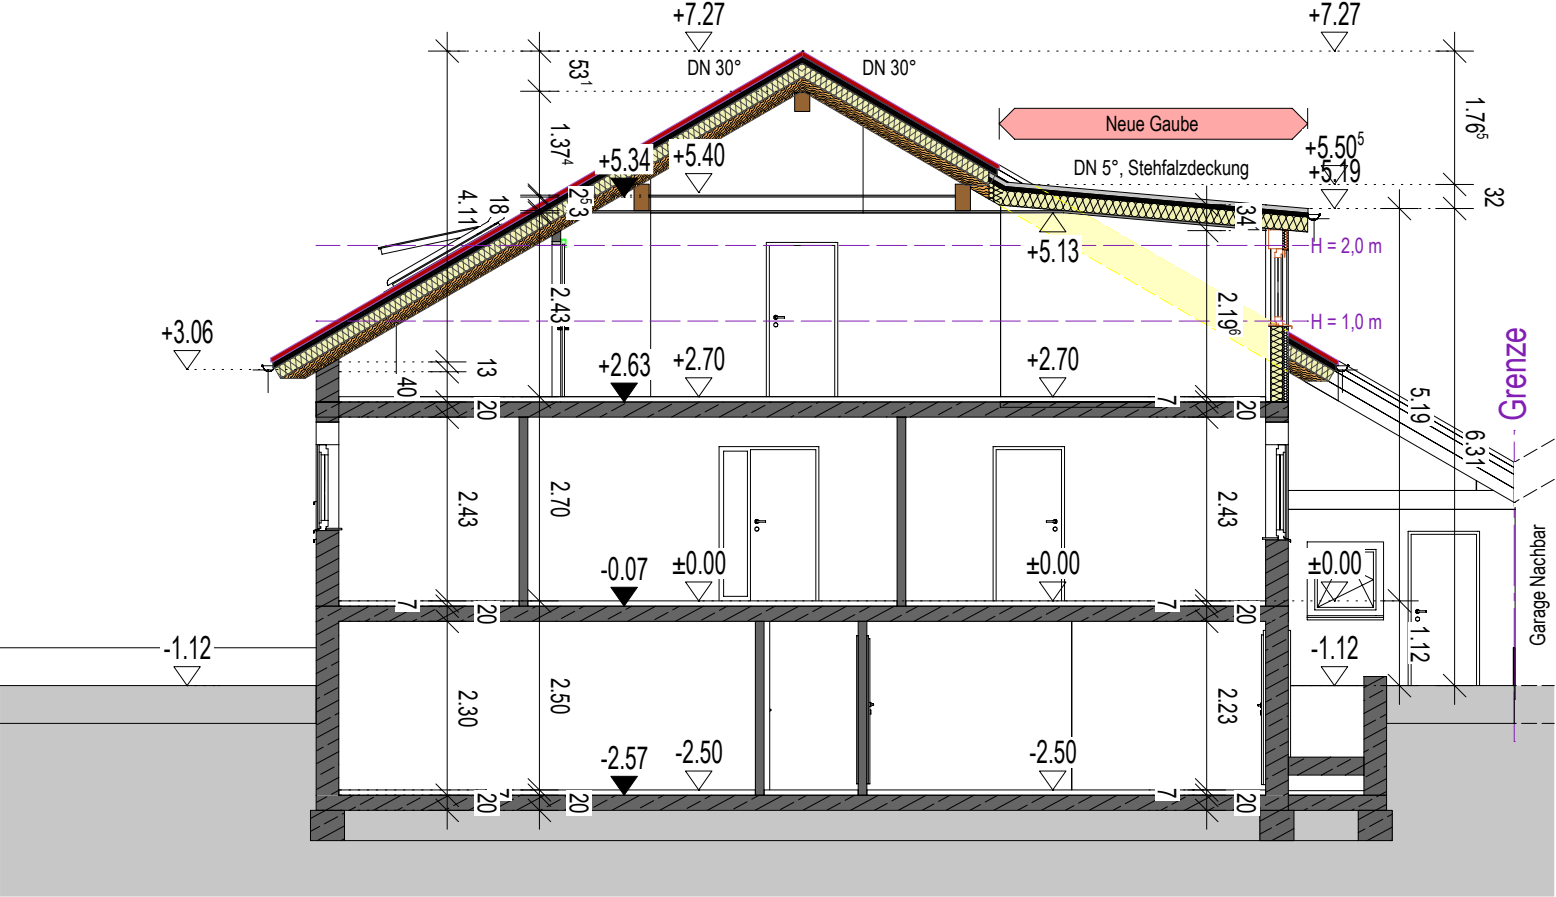

Querschnitt Anbau

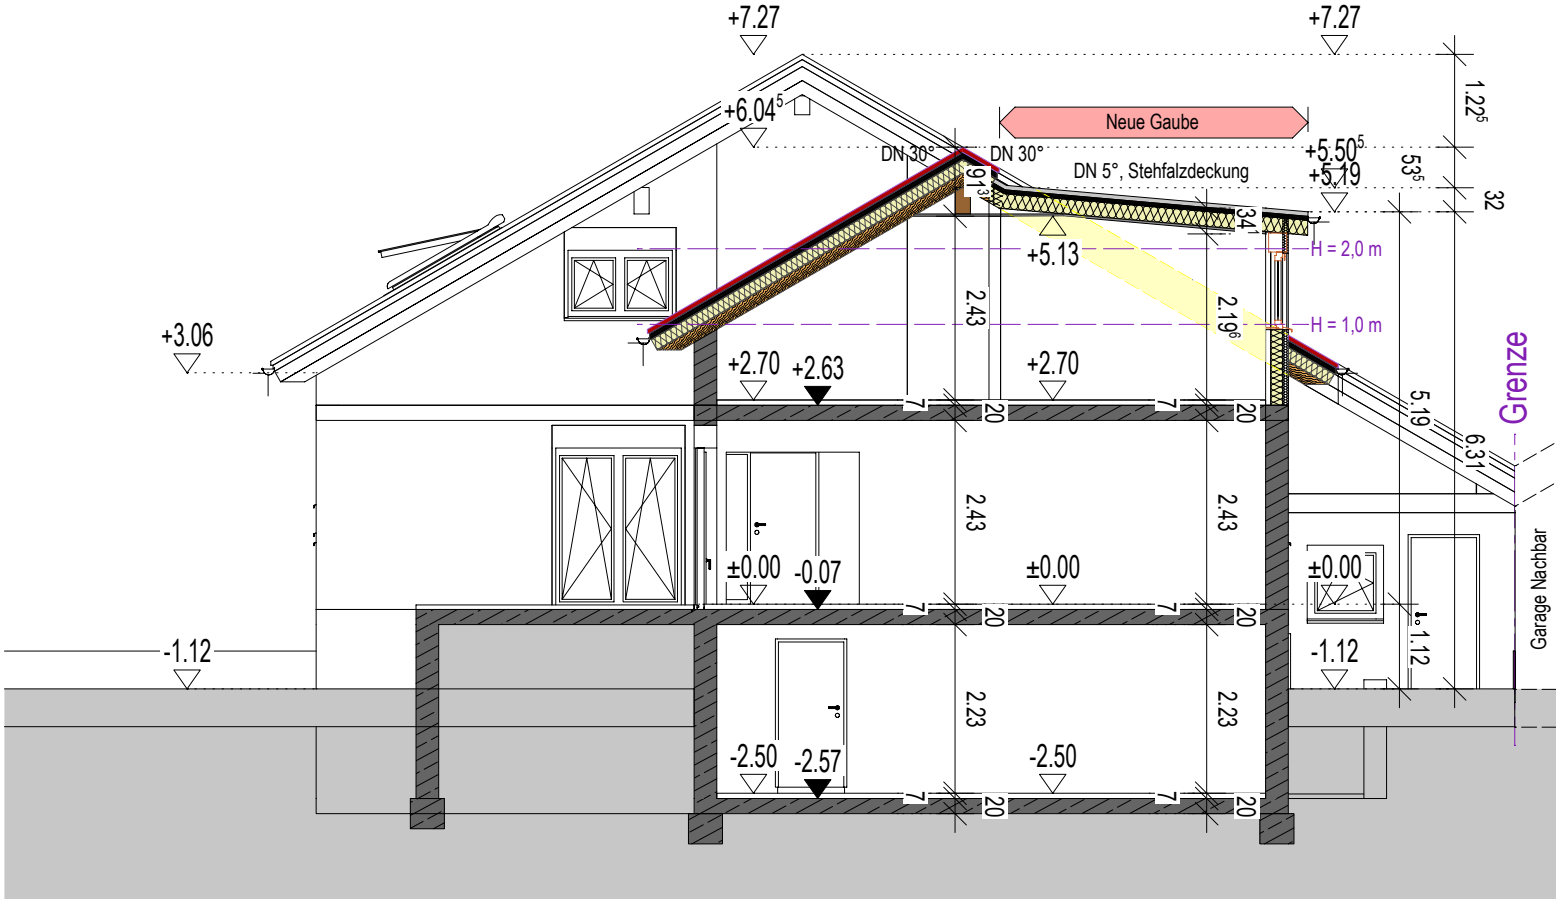

BESTAND ABBRUCH NEU

BAUVORHABEN	Einbau einer Dachgaube in das best. 2-Fam. Wohnhaus Goldwäscheweg 7, 76479 Steinmauern, Flst.Nr. 7266
BAUHERR	
PLANVERFASSER	Dipl.Ing. Michael Heid Freier Architekt BDB, Fliederweg 8, 76470 Ötigheim Mob. +49.177.8733533 Tel. +49.7222.3618744 E-MAIL michael.heid@t-online.de
PLANINHALT	Schnitte
MASSTAB	M. 1: 100
PLANNUMMER	BA 05
DATUM/GEZ.	25.04.22 / mh

GEZEICHNET BAUHERR ARCHITEKT