


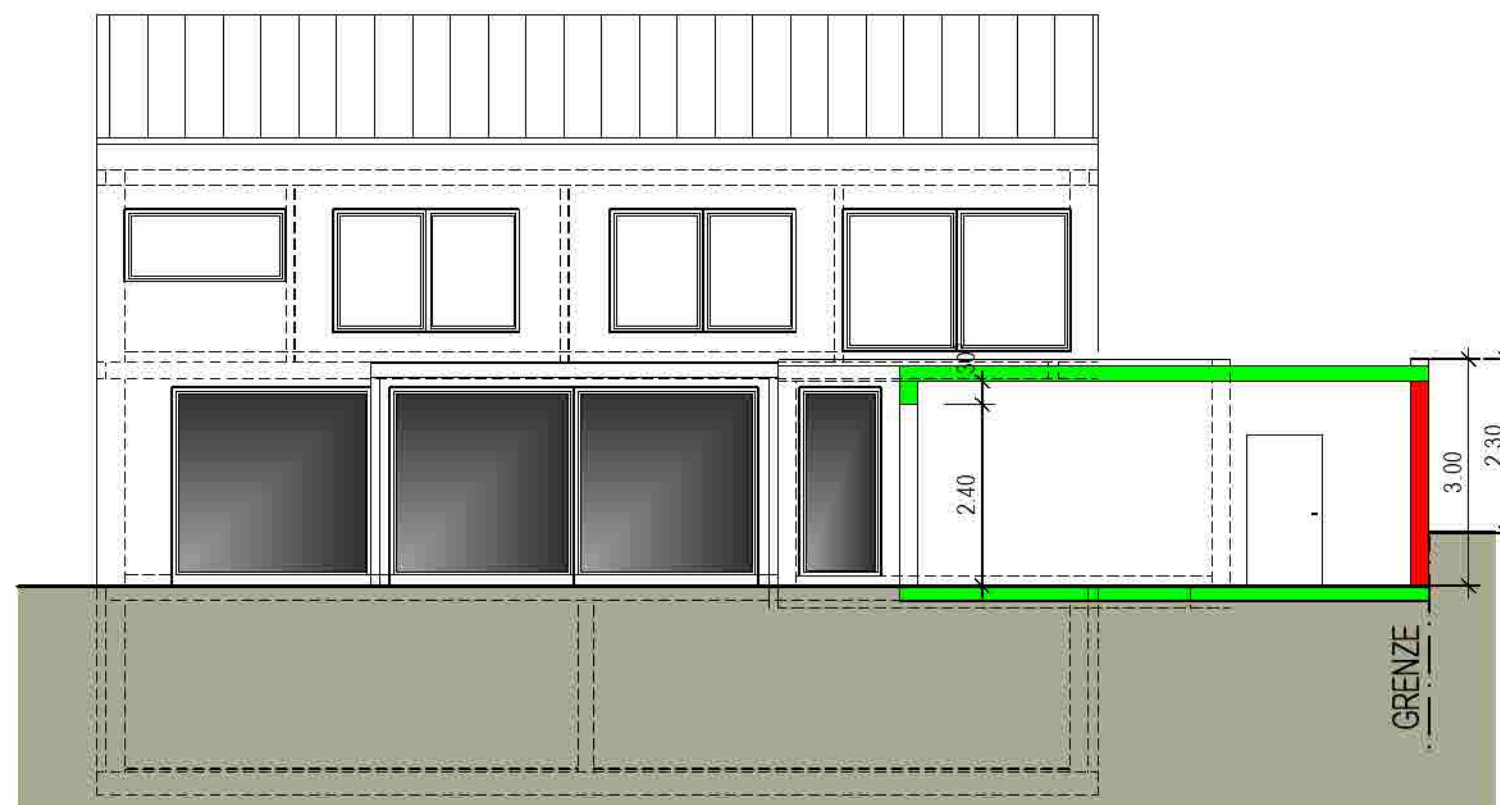

ANSICHT SÜD

	BESTAND		 architekten Friedrichstrasse 3 07223 / 03070 17815 Bühl info@skm-architekten.de
	NEUBAU		
ABBRUCH			
ANSICHT SÜD		BEA: 10 PROJEKT-NR: 2206 PLANART: BAUEINGABE BLATTGRÖSSE: A3 MAßSTAB: 1 : 100 P.L.NR.: BE 102	
		BÜHL, DEN 17.05.2022 ARCHITEKT:	