


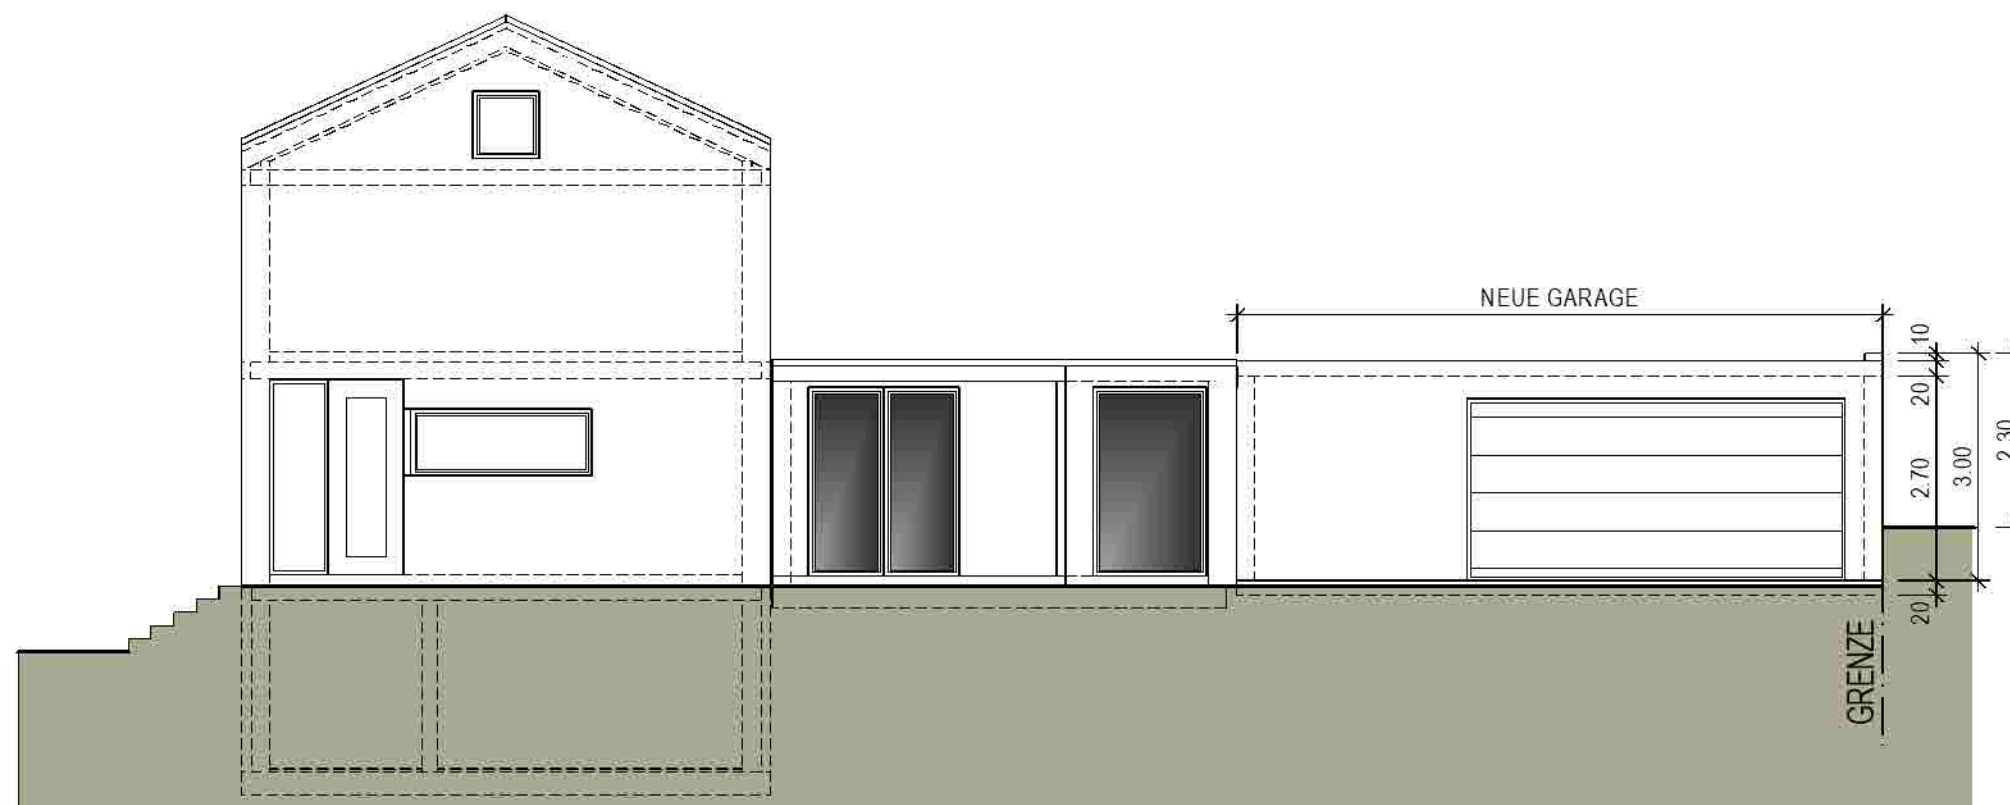

ANSICHT WEST

	BESTAND		SKM architekten Friedrichstrasse 3 07223 / Radeburg 17815 Bühl info@skm-architekten.de
	NEUBAU		
ABBRUCH			
ANSICHT WEST			
ARCHITEKT:		BE 101	