


für das Baugrundstück gilt:

WA	0,35	0,7
	25-30°	

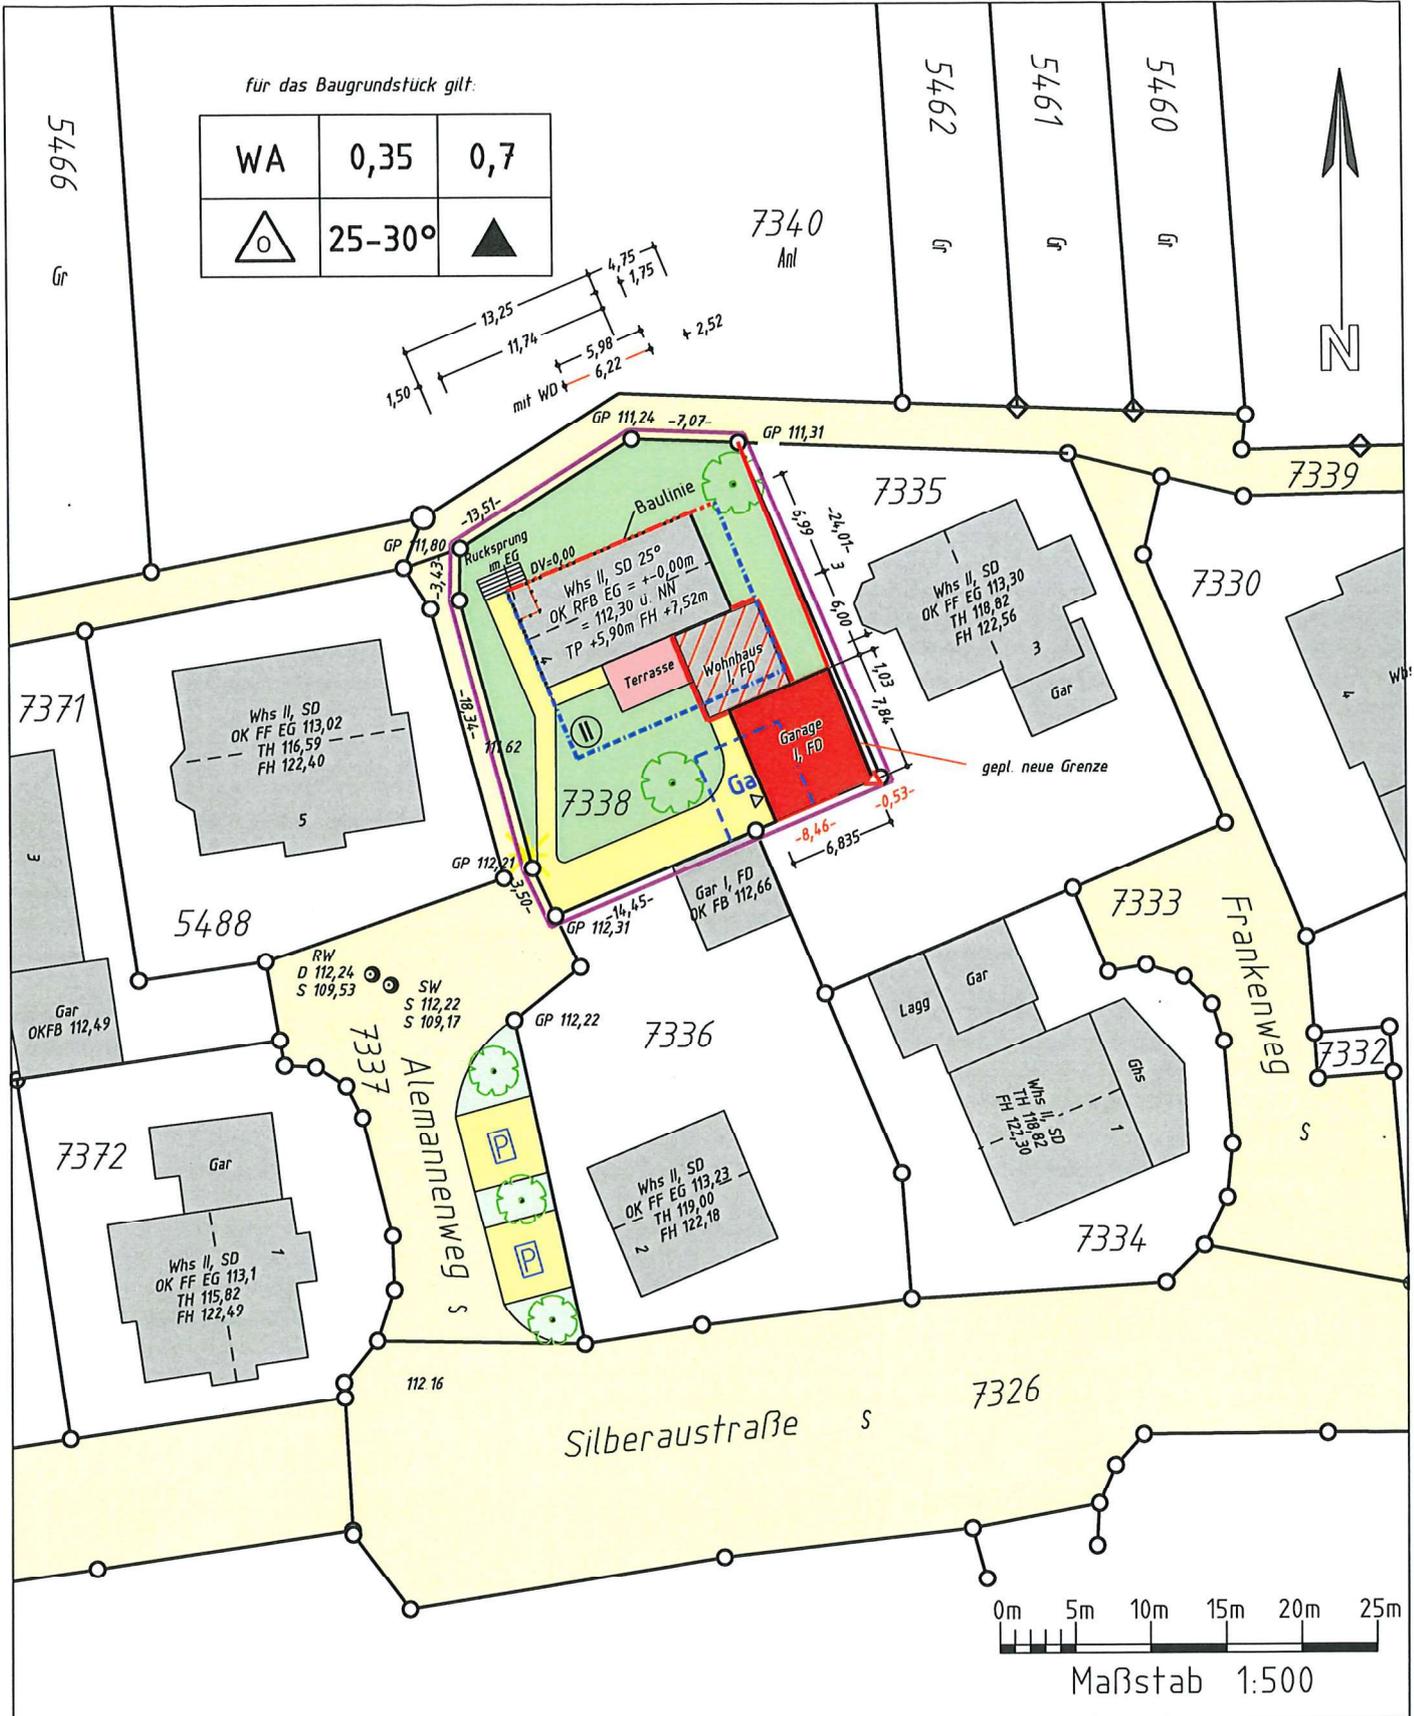

Lageplan

zeichnerischer Teil zum Bauantrag
gemäss § 4 Abs. 2-5 der LBOVVO

Rastatt, den 29.04.2022

G. Furrer

Dipl.-Ing. (FH)
GERNOT FURRER
Sachverständiger nach
§ 5 Abs. 2 LBOVVO B-W

Hindenburgstraße 2
76437 RASTATT
Tel. 07222/9149900, Fax: -01
E-Mail info@geofurrer.de

Gemeinde: Steinmauern
Gemarkung: Steinmauern
Landkreis: Rastatt
Flurstücksnr.: 7338
Bauvorhaben: Umnutzung Gar; Neubau Gar

Unterirdische Leitungen -soweit nicht dargestellt- sind dem Planfertiger nicht bekannt.
Infolge nachbarlicher Zustimmung kein Nachweise von Abstandsflächen.
Der Planfertiger bestätigt die Übereinstimmung des zeichnerischen Teils mit dem Auszug aus dem Liegenschaftskataster vom 4.04.2022

FURRER



Hindenburgstraße 2
76437 Rastatt
fon (0 72 22) 9 14 99-00
info@geofurrer.de

Ingenieurbüro für
Vermessungswesen

