
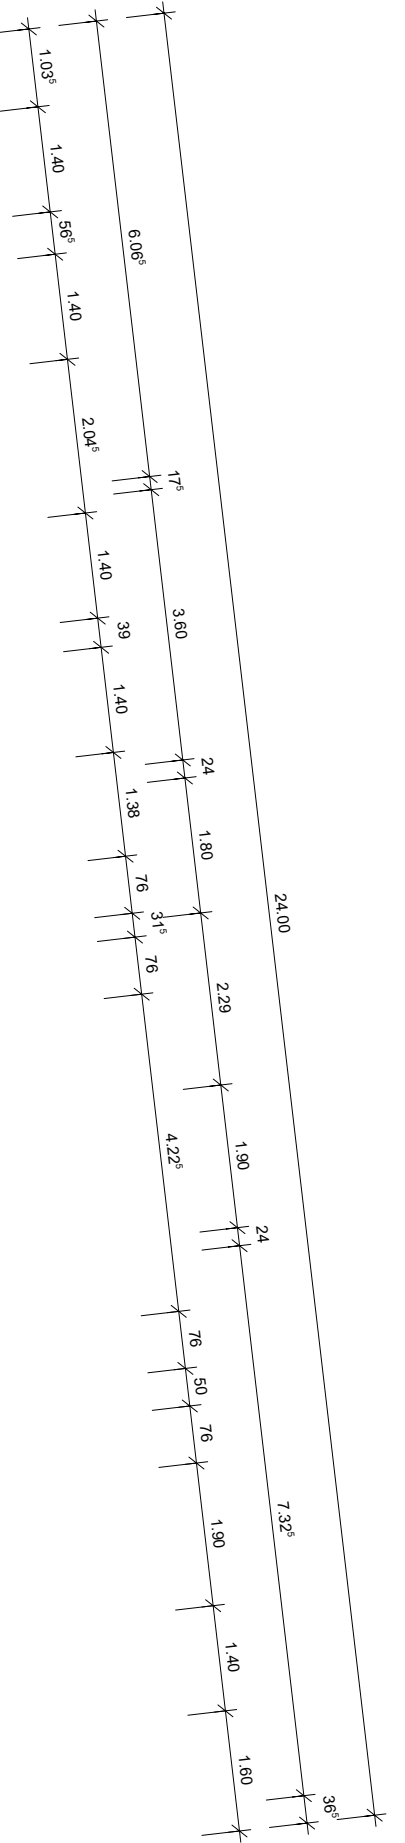


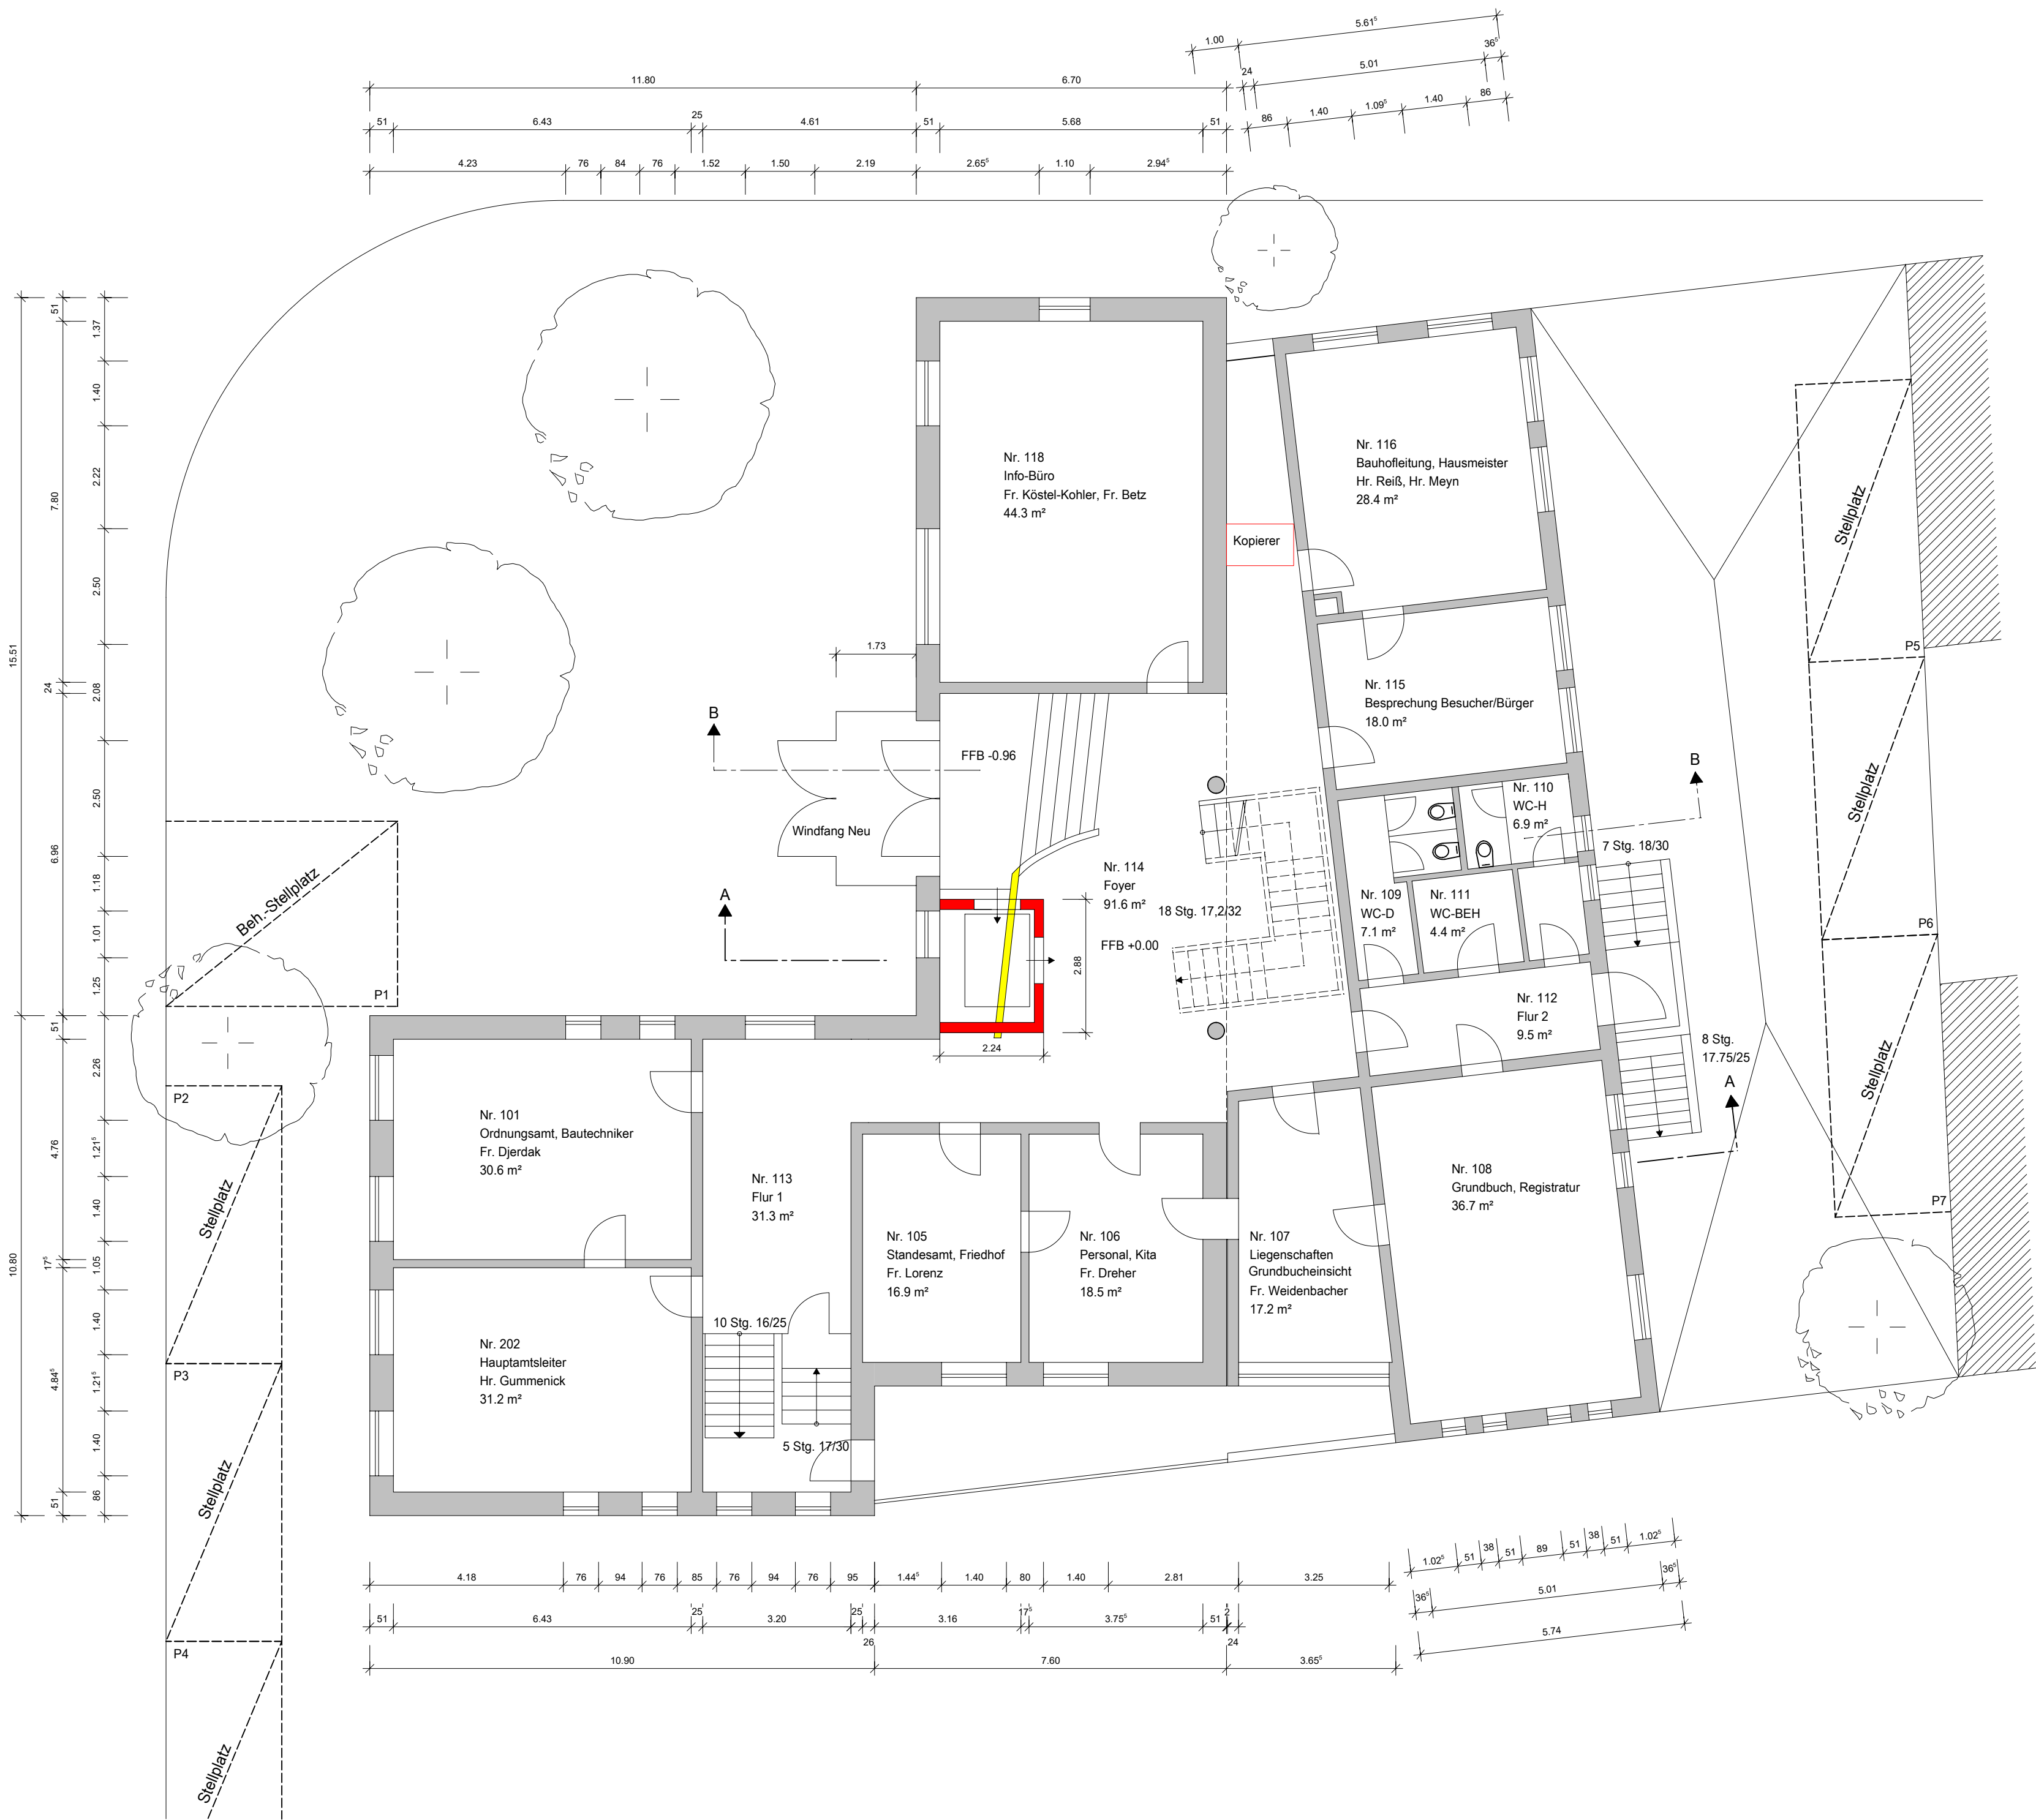

Bauherr:	Gemeinde Steinmauern Hauptstraße 82 76479 Steinmauern	Projekt-Nr.	
		21-40	
Projekt:	Umbau / Umnutzung	Datum:	
		25.11.2021	
Leistungsphase:	Vorentwurf	Plan-Nr.	Maßstab:
		E-01	1:100
		Gez.	Index:
Grundriss Erdgeschoss		MeRo	0
		Diese Zeichnungen und die dazugehörigen Anlagen sind geistiges Eigentum. Sie dürfen nicht ohne Genehmigung vervielfältigt, unbefugten Dritten zur Einsicht überlassen oder sonstwie mitgeteilt werden. Auf die einschlägigen Bestimmungen des Urheberrechtes wird verwiesen.	
Andreas Thoma			
Planung Bauleitung Gutachten			
Dipl.-Ing. (FH) Freier Architekt			
Brahmsstrasse 1 76316 Malsch			
tel. +49 (7246) 4494 - 13			
fax. +49 (7246) 4494 - 17			
mobil. +49 (176) 8 11 23 8 88			
mail. thoma-architektur@online.de			
Architekten Kammer BW No. 14662			