
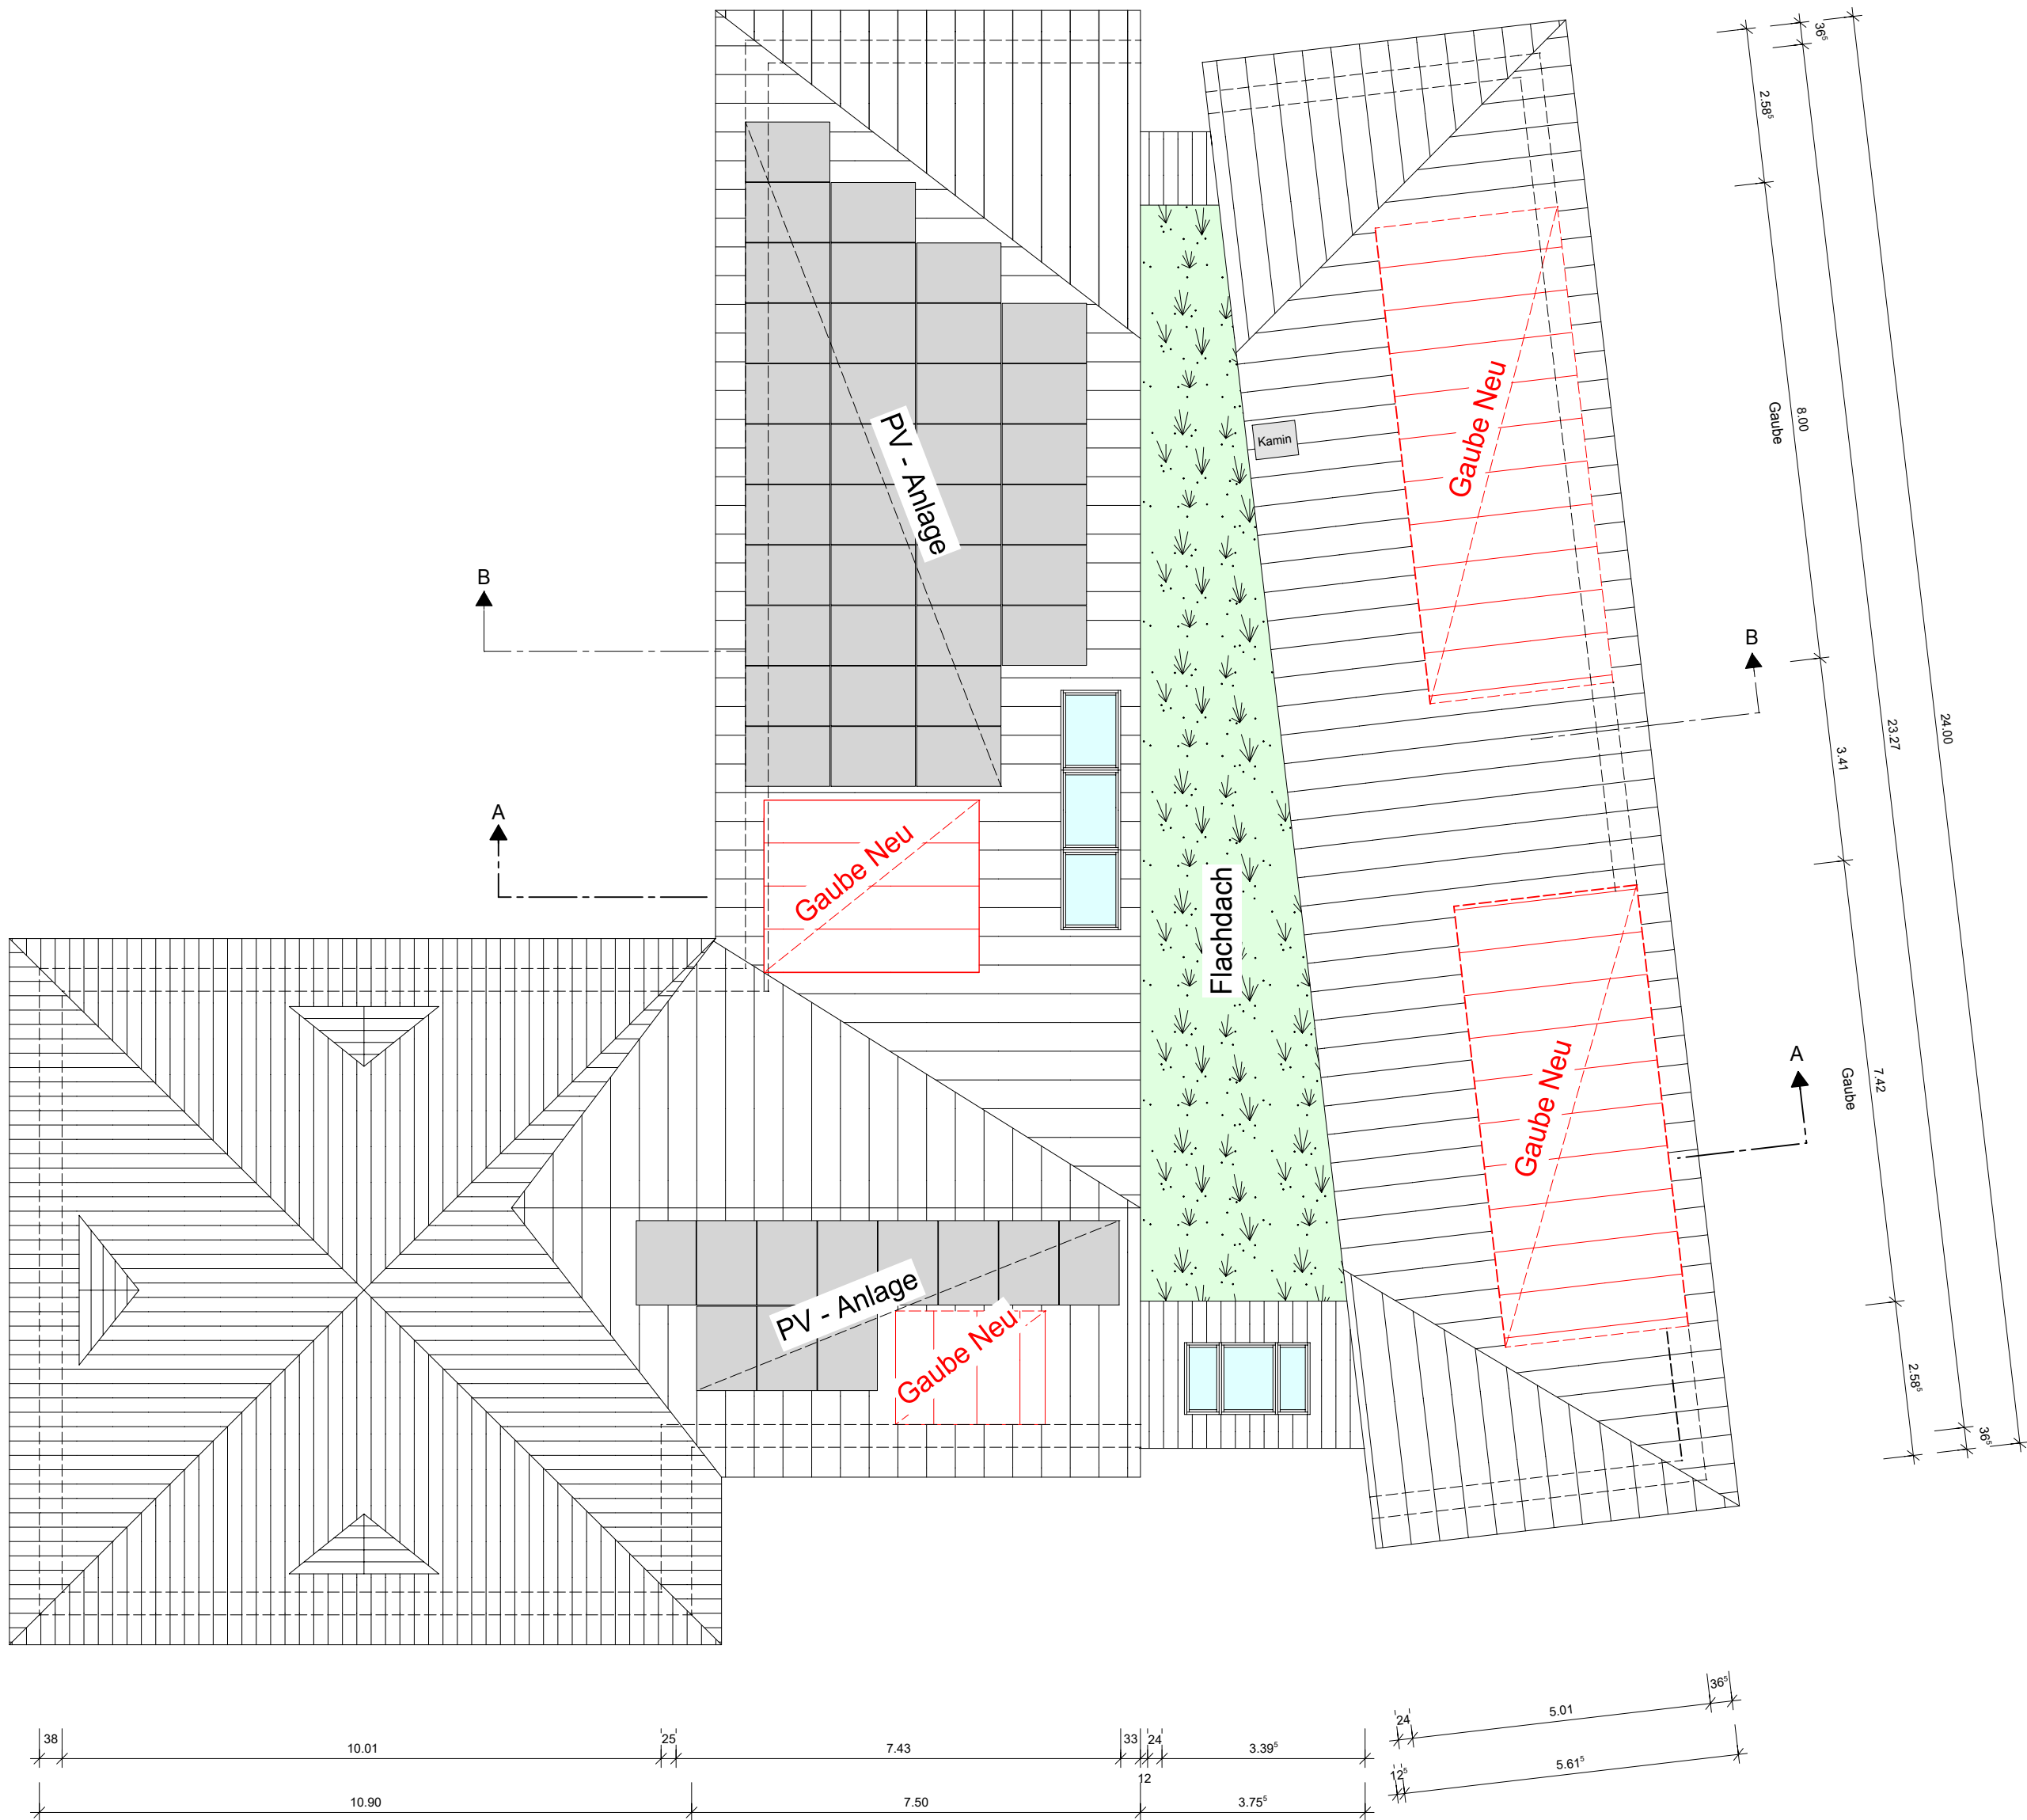
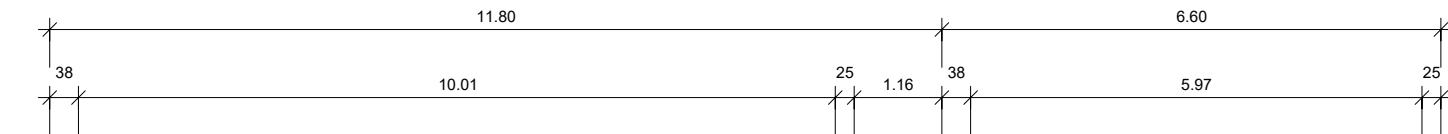


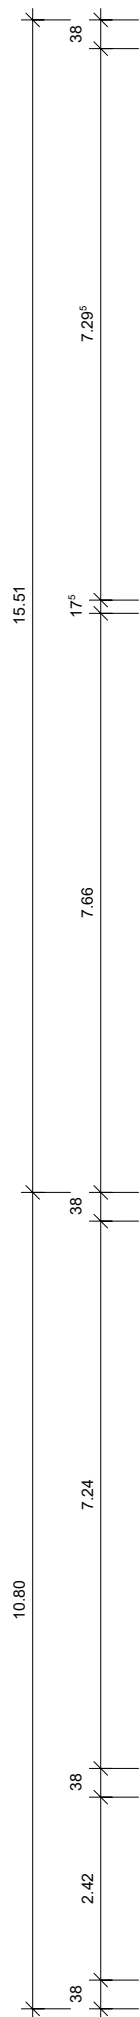

Bauherr:	Gemeinde Steinmauern Hauptstraße 82 76479 Steinmauern	Projekt-Nr. 21-40	
		Datum: 21.03.2021	
Projekt:	Umbau / Umnutzung	Plan-Nr.	Masstab:
		E-01	1:100
		Gez.	Index:
		MeRo	0
Leistungsphase: Vorentwurf Dachaufsicht		Diese Zeichnungen und die dazugehörigen Anlagen sind geistiges Eigentum. Sie dürfen nicht ohne Genehmigung vervielfältigt, unbefugten Dritten zur Einsicht überlassen oder sonstwie mitgeteilt werden. Auf die einschlägigen Bestimmungen des Urheberrechtes wird verwiesen.	

Planung Bauleitung Gutachten Dipl.-Ing. (FH) Freier Architekt Brahmsstrasse 1 76316 Malsch tel. +49 (7246) 4494 - 13 fax. +49 (7246) 4494 - 17 mobil. +49 (176) 8 11 23 8 88 mail. thoma-architektur@online.de		Andreas Thoma Architekten Kammer BW No. 14662	
--	--	--	--