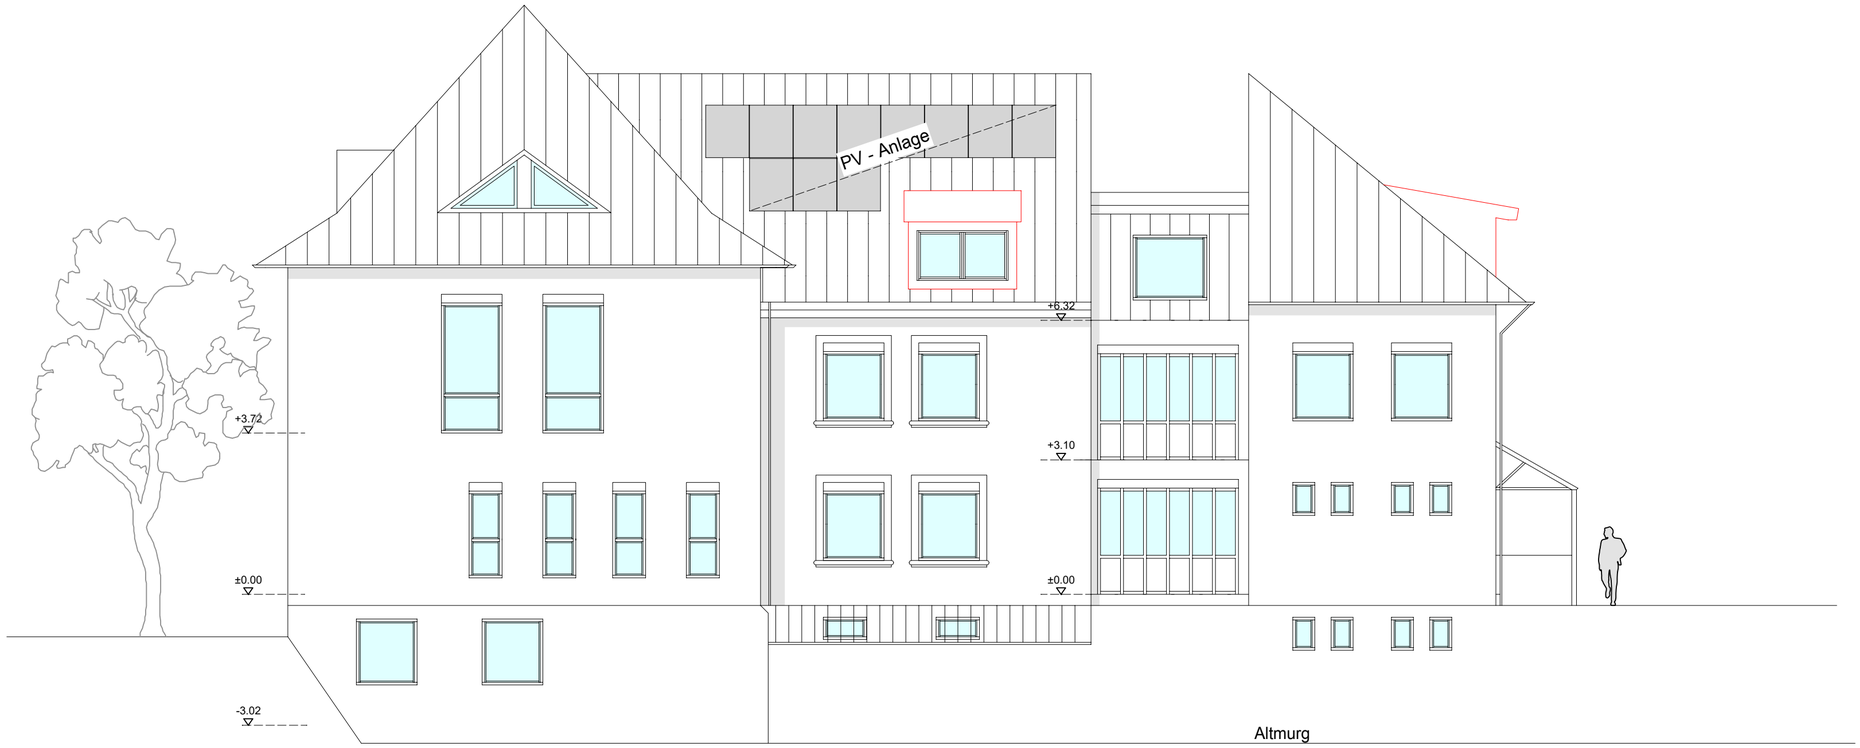

Ansicht Süden

Ansicht Norden

Bauherr:	Gemeinde Steinmauern Hauptstraße 82 76479 Steinmauern
Projekt:	Umbau / Umnutzung
Leistungsphase:	Vorentwurf Ansicht Süden Ansicht Norden

Projekt-Nr.	21-40
Datum:	21.03.2021
Plan-NR.	E-01
Masstab:	1:100
Gez:	MeRo
Index:	0

Diese Zeichnungen und die dazugehörigen Anlagen sind geistiges Eigentum.

Sie dürfen nicht ohne Genehmigung vervielfältigt, unbefugten Dritten zur Einsicht überlassen oder sonstwie mitgeteilt werden.

Auf die einschlägigen Bestimmungen des Urheberrechtes wird verwiesen.

Andreas Thoma

Planung Bauleitung Gutachten
Dipl.-Ing. (FH) Freier Architekt
Brahmsstrasse 1 76316 Malsch
tel. +49 (7246) 4494 - 13
fax. +49 (7246) 4494 - 17
mobil. +49 (176) 8 11 23 8 88
mail. thoma-architektur@online.de

Architekten
Kammer BW
No. 14662