



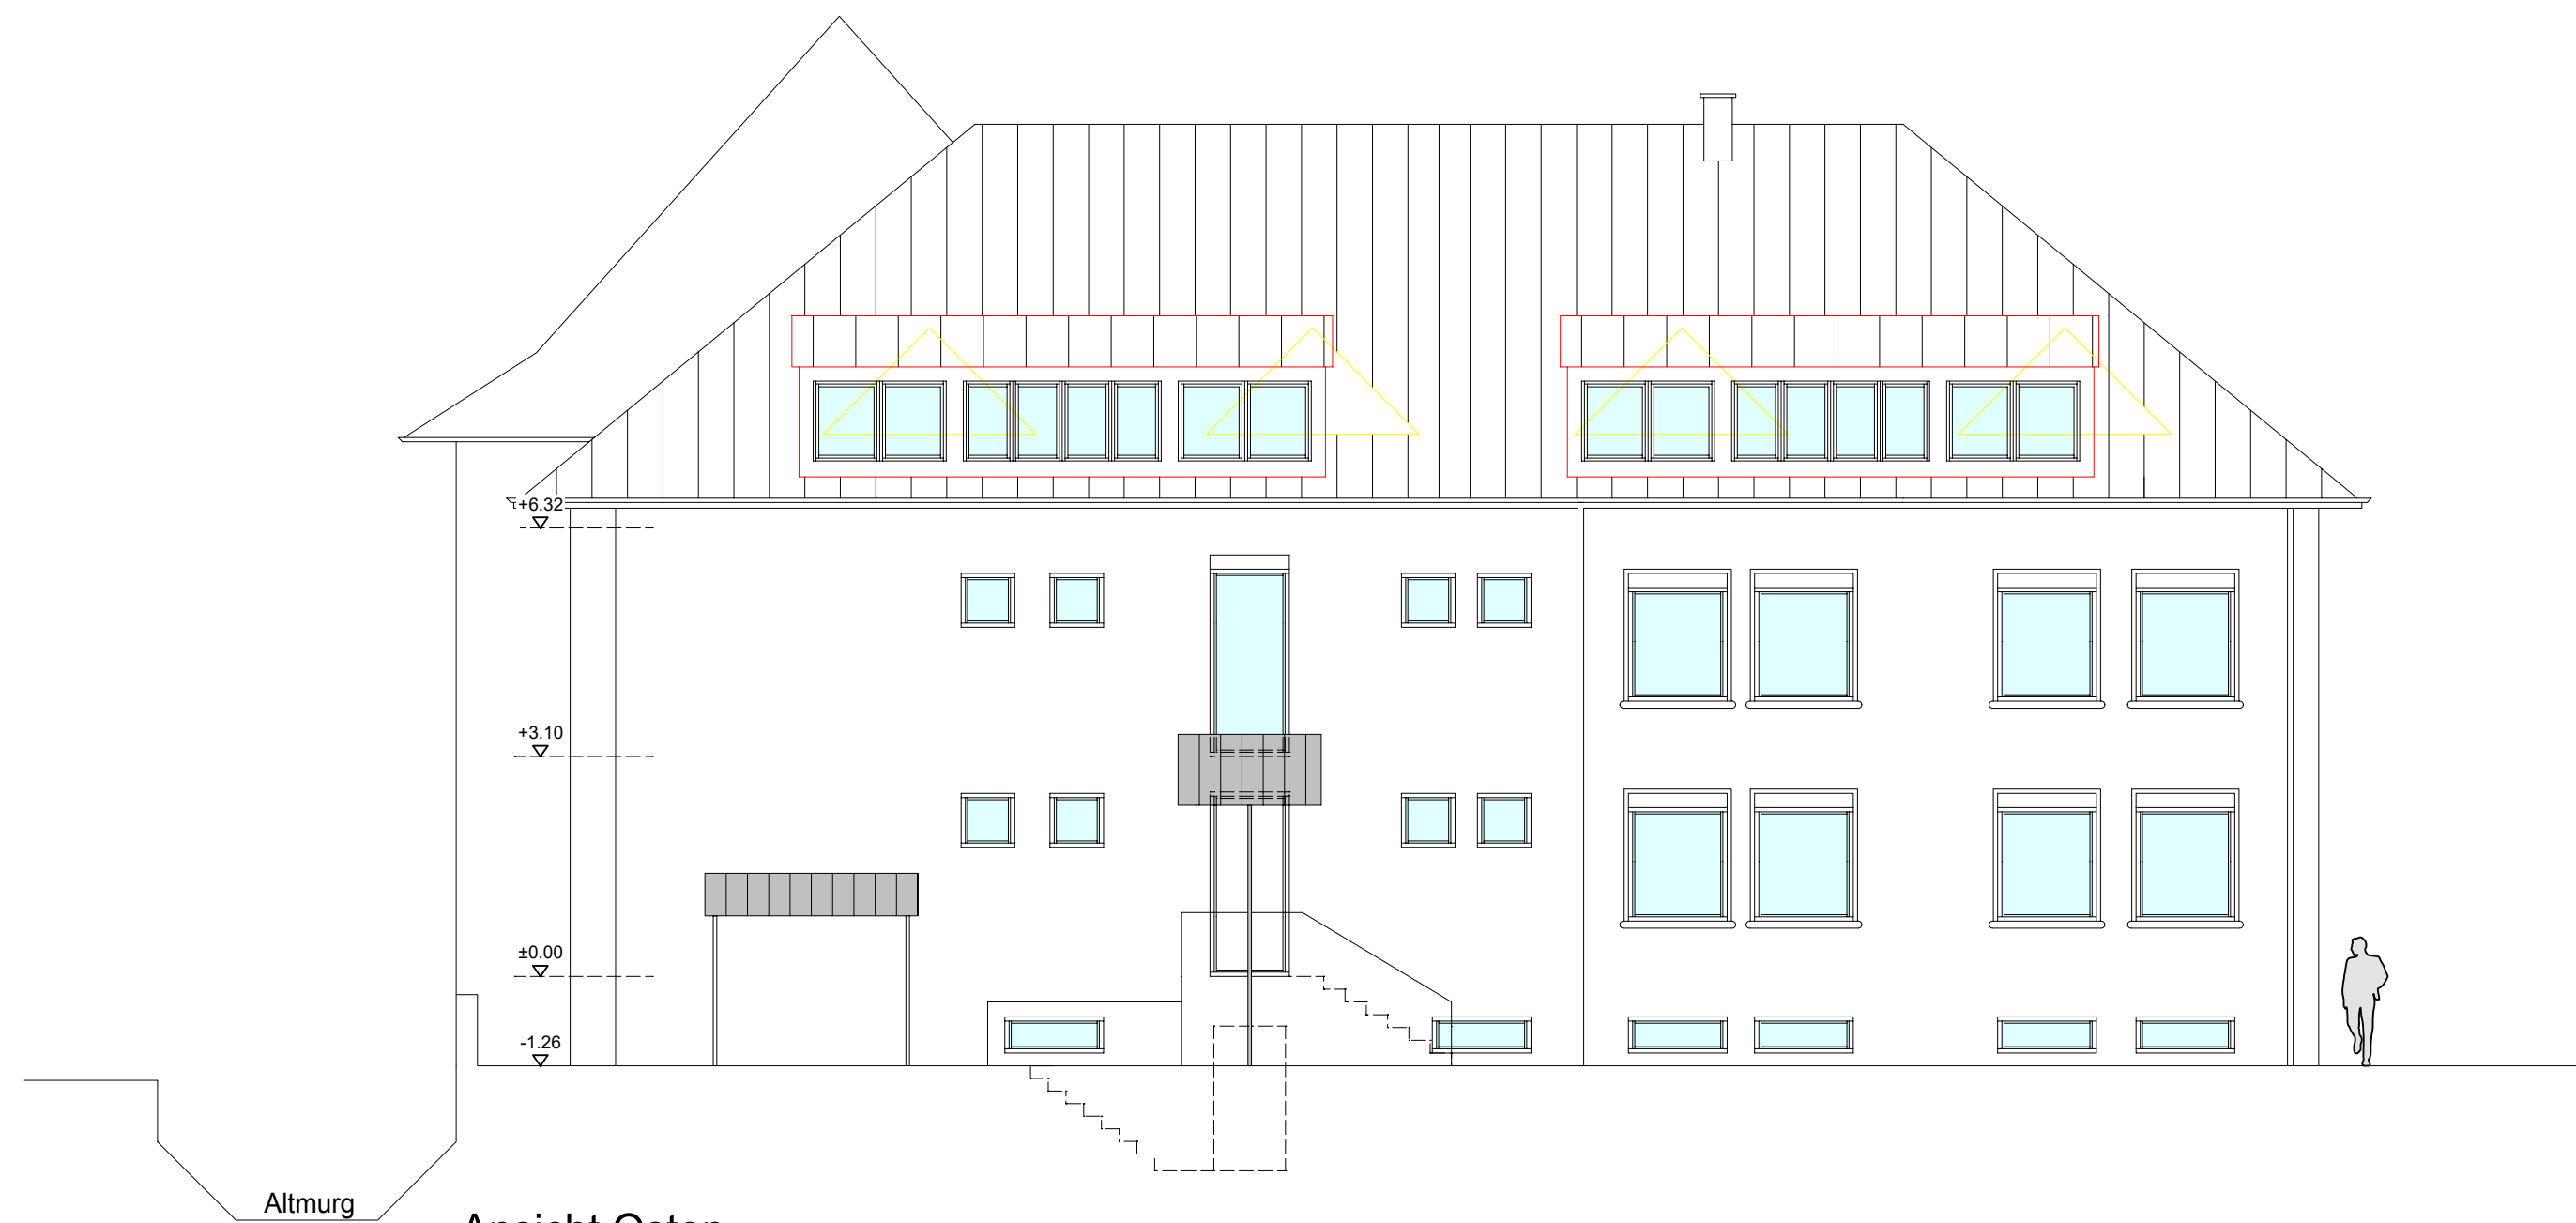

Ansicht Osten

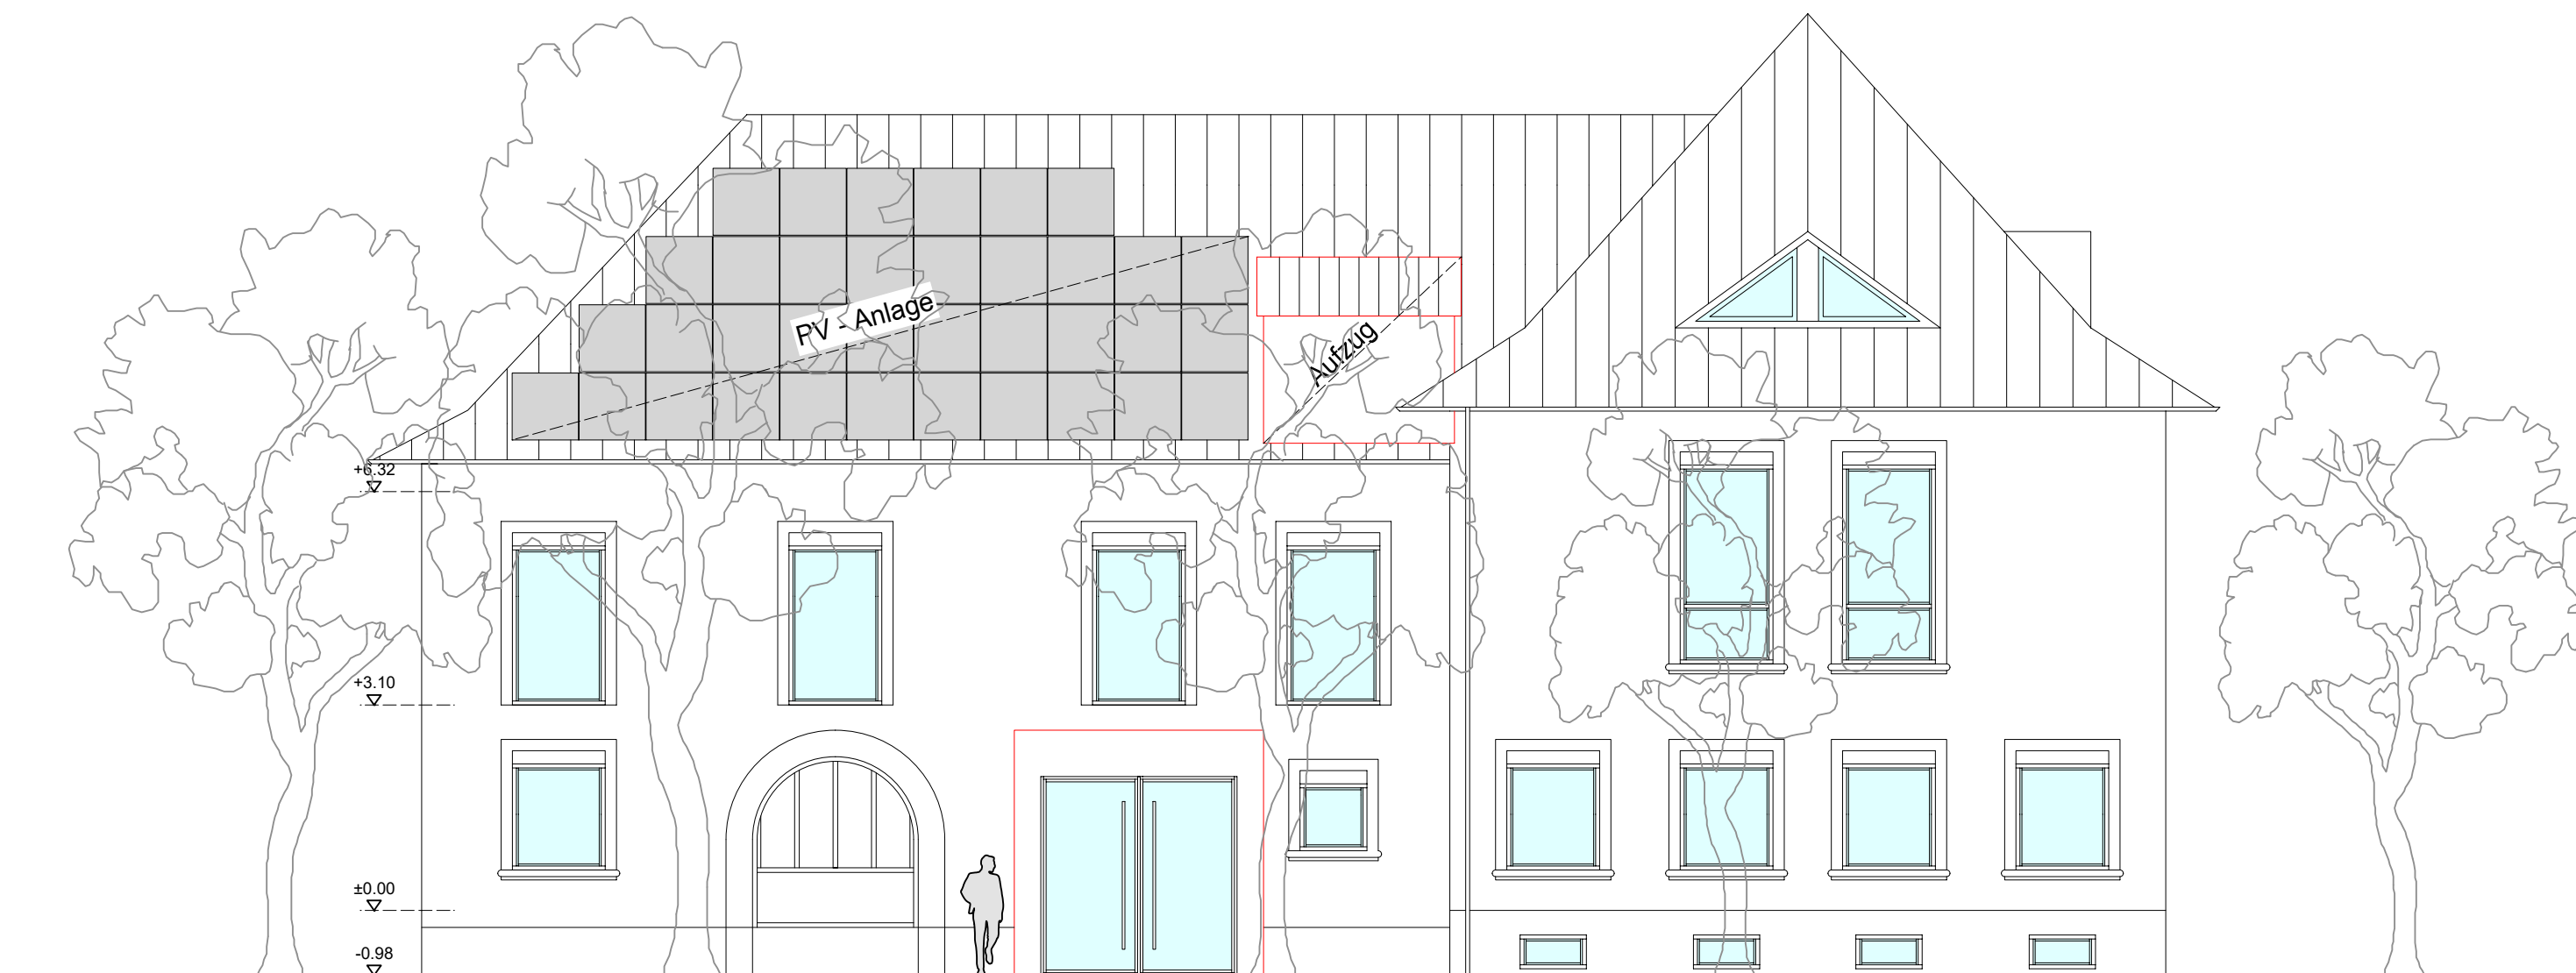

Ansicht Westen

Bauherr:	Gemeinde Steinmauern Hauptstraße 82 76479 Steinmauern	Projekt-Nr. 21-40	
		Datum: 21.03.2021	
Projekt:	Umbau / Umnutzung	Plan-NR.	Masstab:
		E-01	1:100
Leistungsphase:	Vorentwurf Ansicht Osten Ansicht Westen	Gez. MeRo	Index: 0
		Diese Zeichnungen und die dazugehörigen Anlagen sind geistiges Eigentum. Sie dürfen nicht ohne Genehmigung vervielfältigt, unbefugten Dritten zur Einsicht überlassen oder sonstwie mitgeteilt werden. Auf die einschlägigen Bestimmungen des Urheberrechtes wird verwiesen.	

Planung Bauleitung Gutachten
Dipl.-Ing. (FH) Freier Architekt
Brahmsstrasse 1 76316 Malsch
tel. +49 (7246) 4494 - 13
fax. +49 (7246) 4494 - 17
mobil. +49 (176) 8 11 23 8 88
mail. thoma-architektur@online.de

Andreas Thoma

Architekten
Kammer BW
No. 14662