



Gemeinde Steinmauern
Gemarkung Steinmauern
Flst.Nr. 7159

Lageplan


- zeichnerischer Teil zum Bauantrag -

BV: Erweiterung Wohnhaus durch Anbau mit Dachgaube

M = 1 : 500

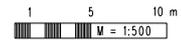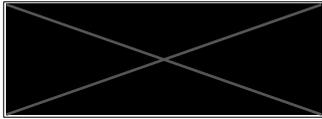

WA	①	EG
0.3	F=28-32°	
0.3	KN=80cm	
△	SO=80cm	
△	max.=1W	

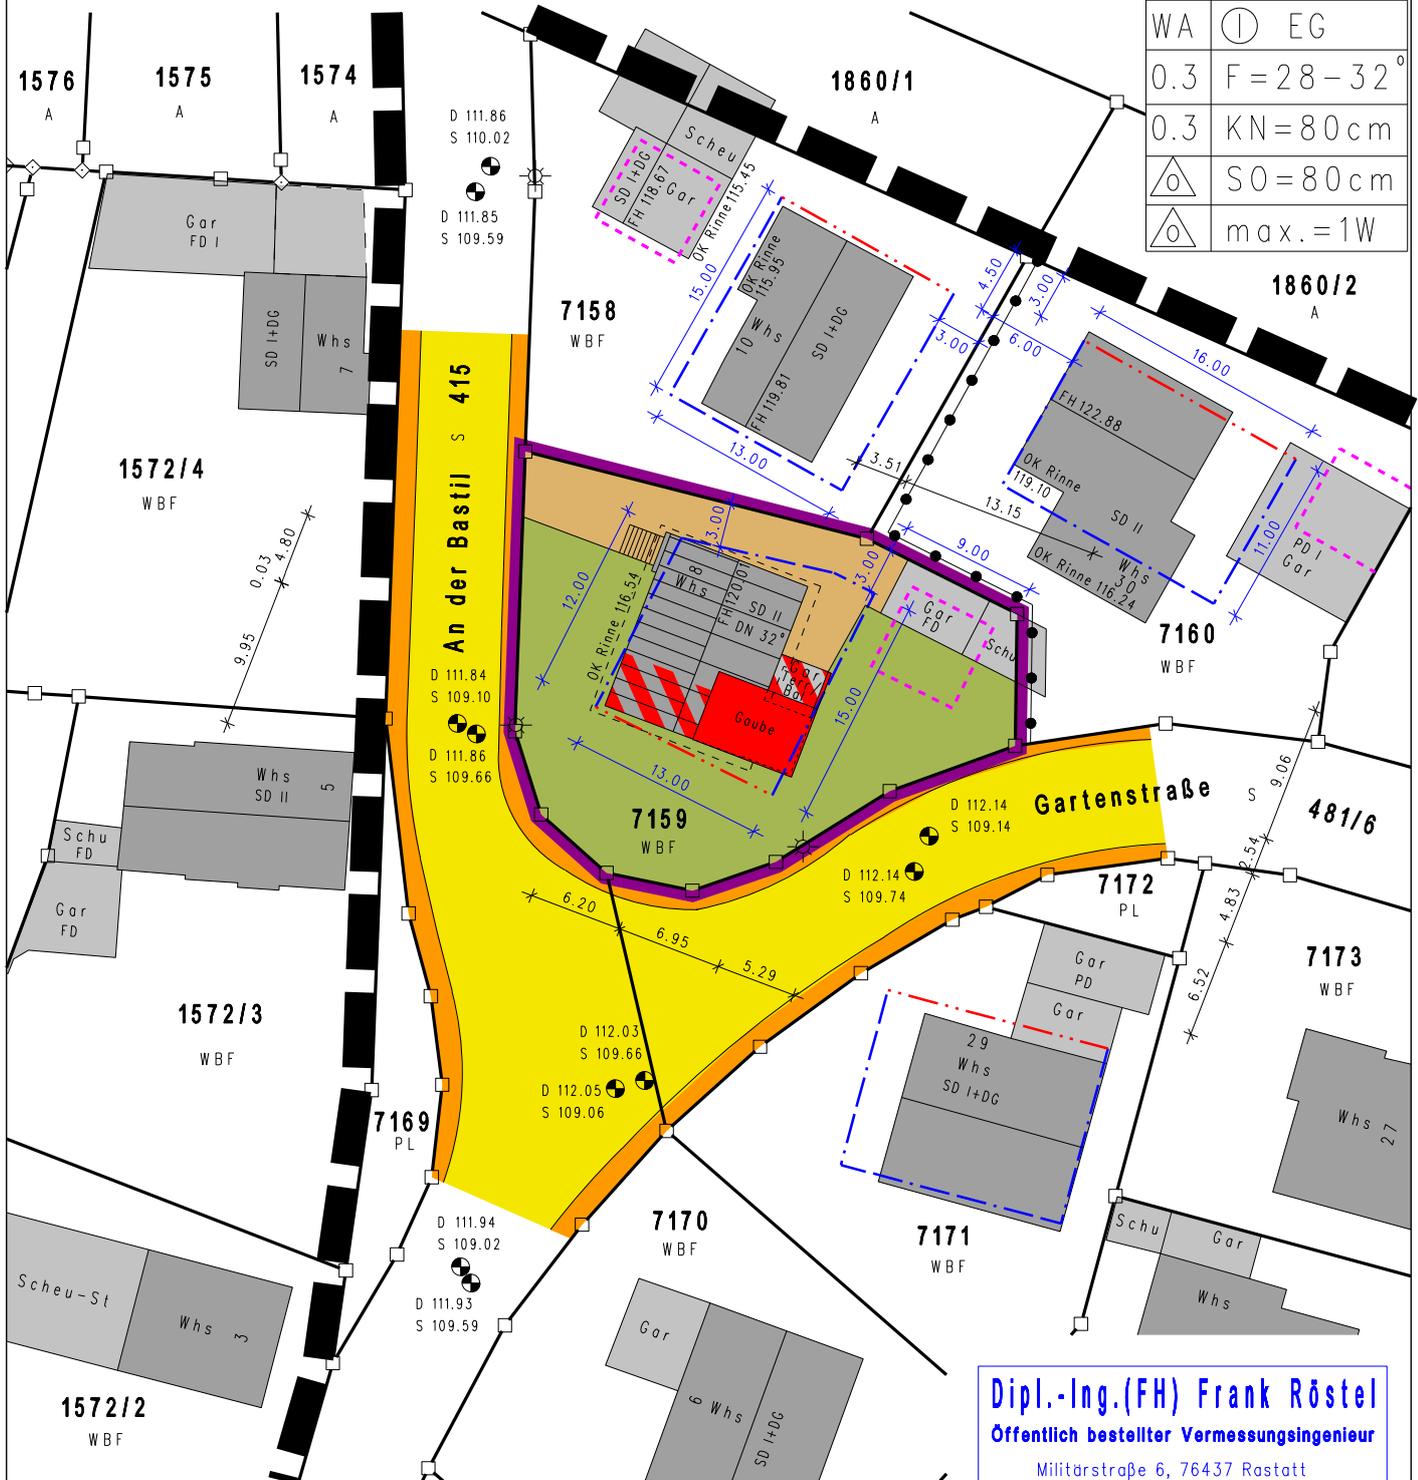

OK FFB EG = 113.05 m ü.NN (unverändert)

Lageplanfertiger:
Rastatt, den 18.09.2023

Dipl.-Ing.(FH) Frank Röstel
Öffentlich bestellter Vermessungsingenieur
Militärstraße 6, 76437 Rastatt
Tel.: 07222 / 28624
Mail: info@rr-vermessung.de

Hinsichtlich etwa vorhandener
unterirdischer Leitungen
wird keine Gewähr übernommen

Der Auszug stimmt mit dem Liegenschaftskataster
überein und ist nach §4 Abs. 2-5 LBOVVO bearbeitet.
Abweichungen gegenüber dem Grundbuch sind möglich.