


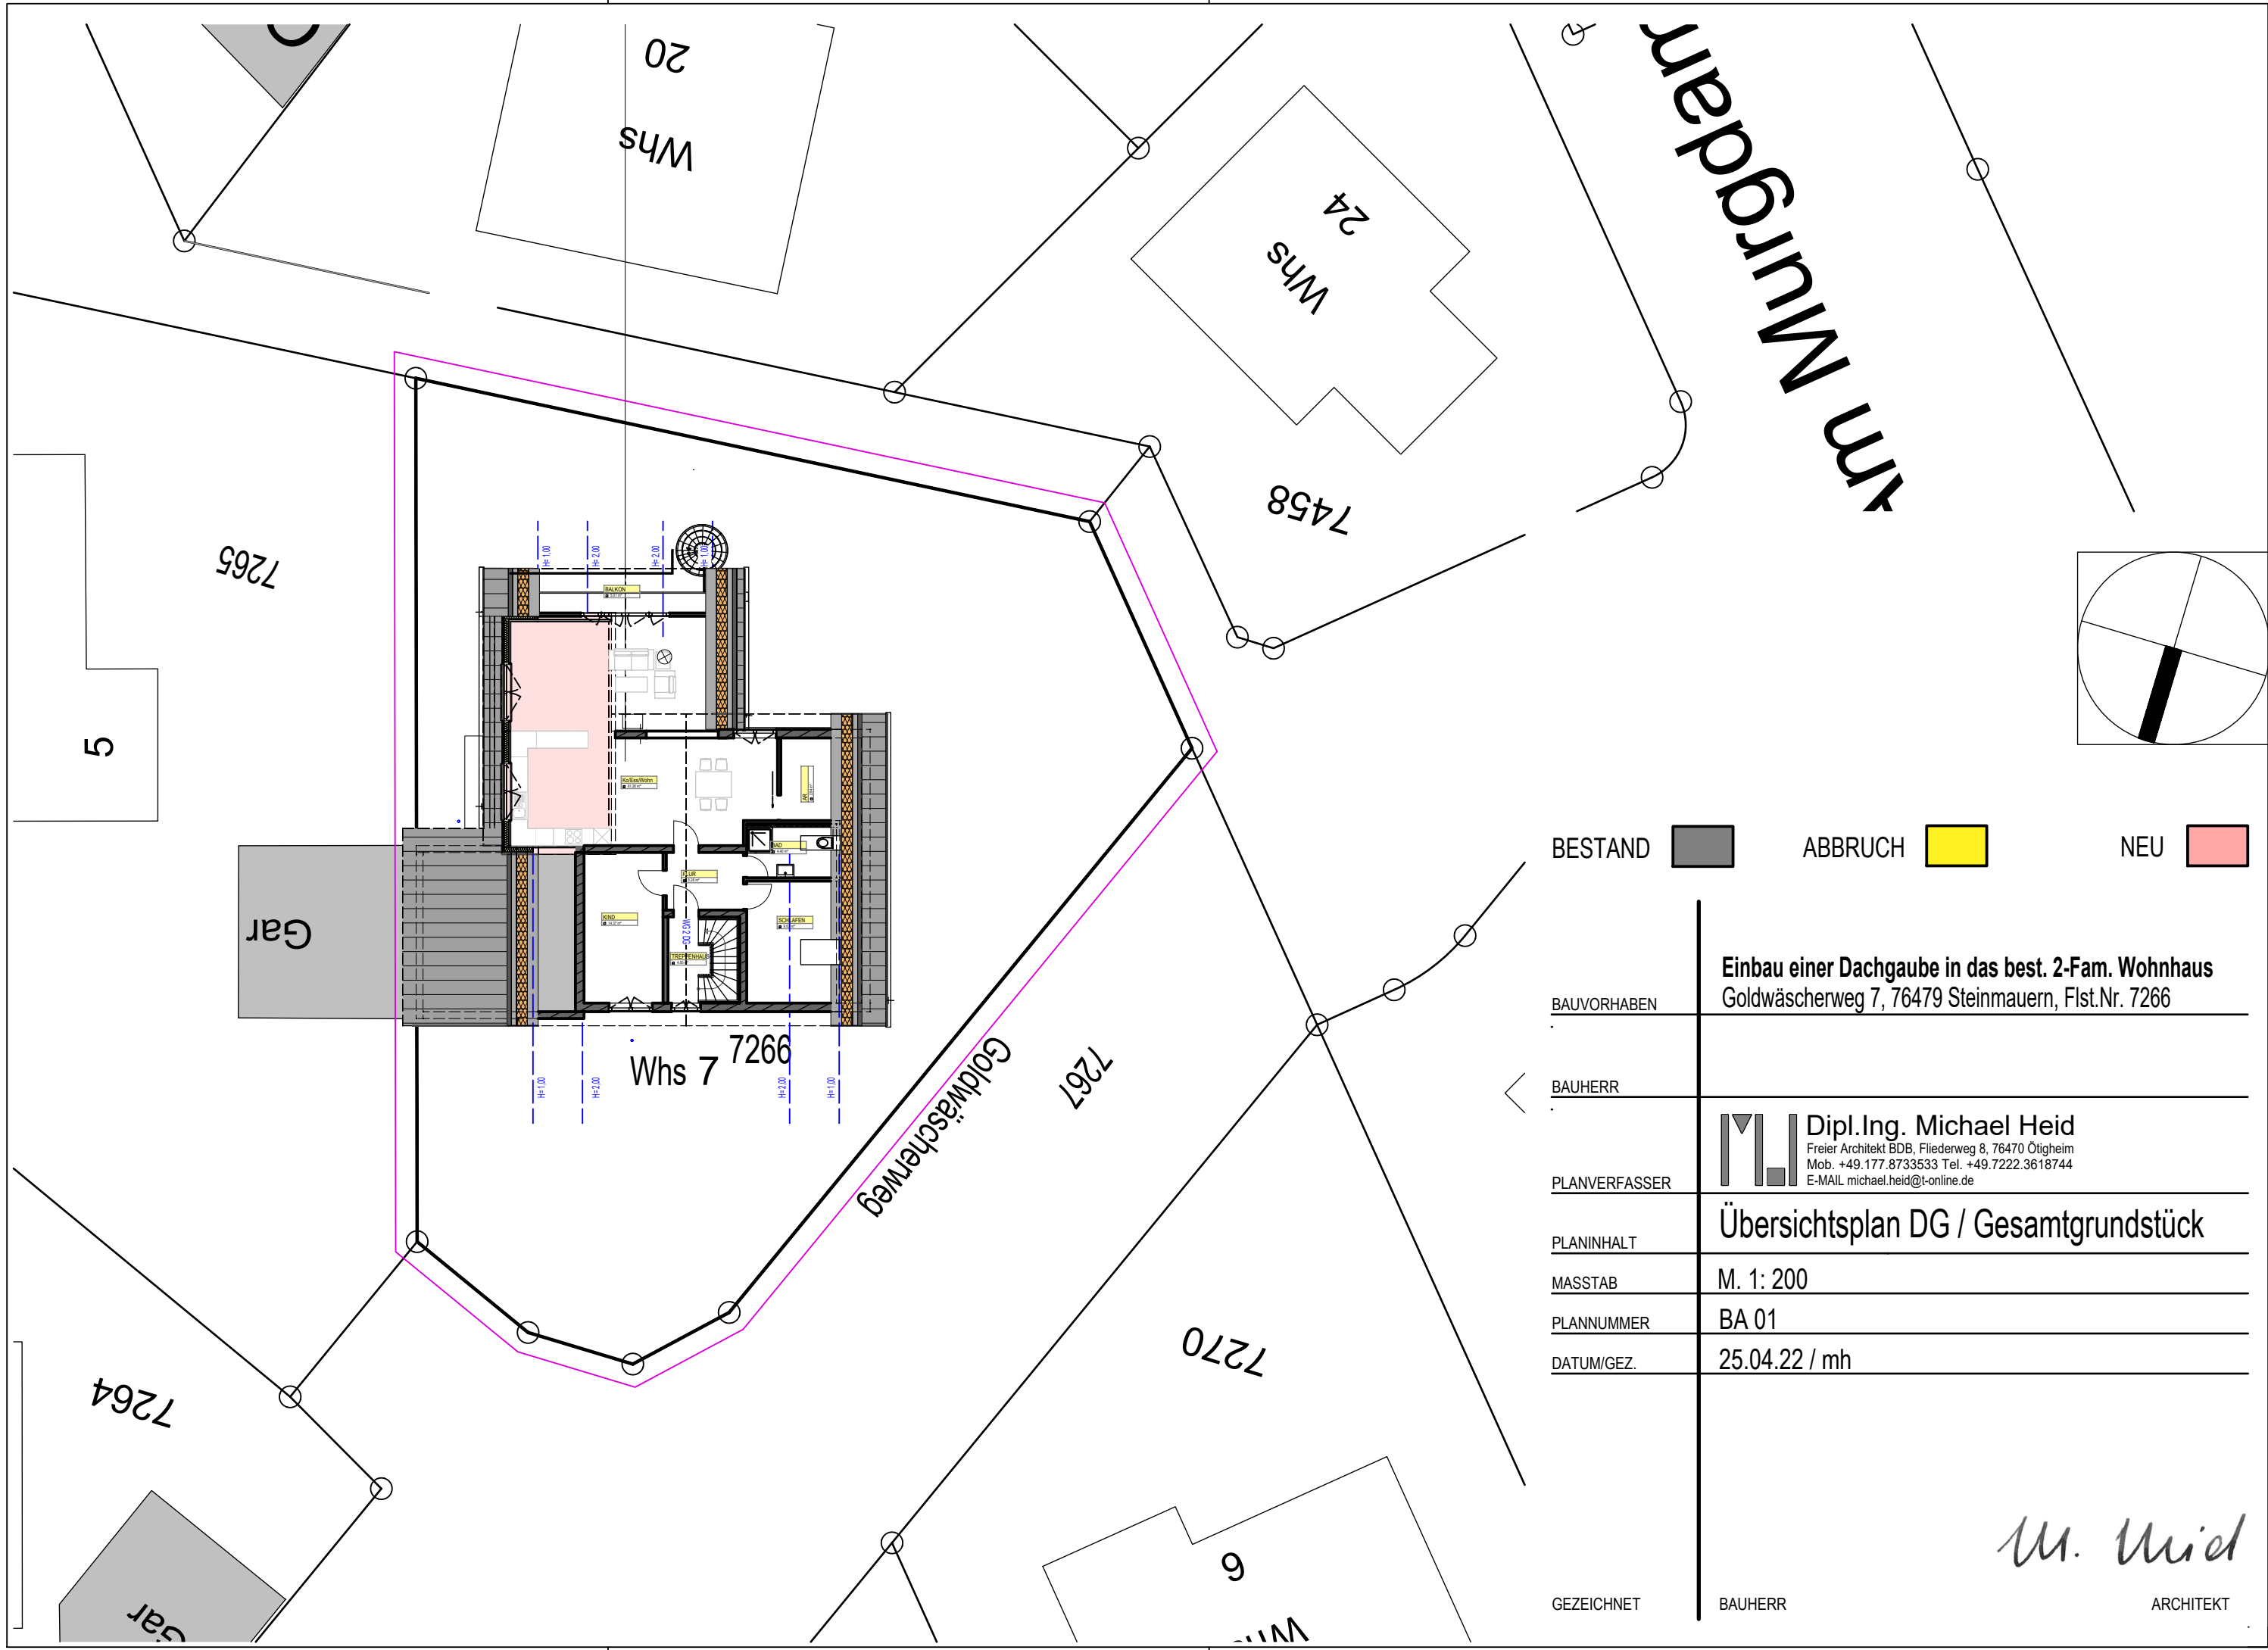

BESTAND  ABBRUCH  NEU

|               |   |
|---------------|---|
| BAUVORHABEN   | Einbau einer Dachgaube in das best. 2-Fam. Wohnhaus<br>Goldwäscherweg 7, 76479 Steinmauern, Flst.Nr. 7266   |
| BAUHERR       |   |
| PLANVERFASSER | <div><div><div></div><div></div><div></div></div><div>Dipl.Ing. Michael Heid<br/>Freier Architekt BDB, Fliederweg 8, 76470 Ötigheim<br/>Mob. +49.177.8733533 Tel. +49.7222.3618744<br/>E-MAIL michael.heid@t-online.de</div></div> |
| PLANINHALT    | Übersichtsplan DG / Gesamtgrundstück   |
| MASSTAB       | M. 1: 200   |
| PLANNUMMER    | BA 01   |
| DATUM/GEZ.    | 25.04.22 / mh   |

GEZEICHNET  BAUHERR  ARCHITEKT

*M. Heid*