




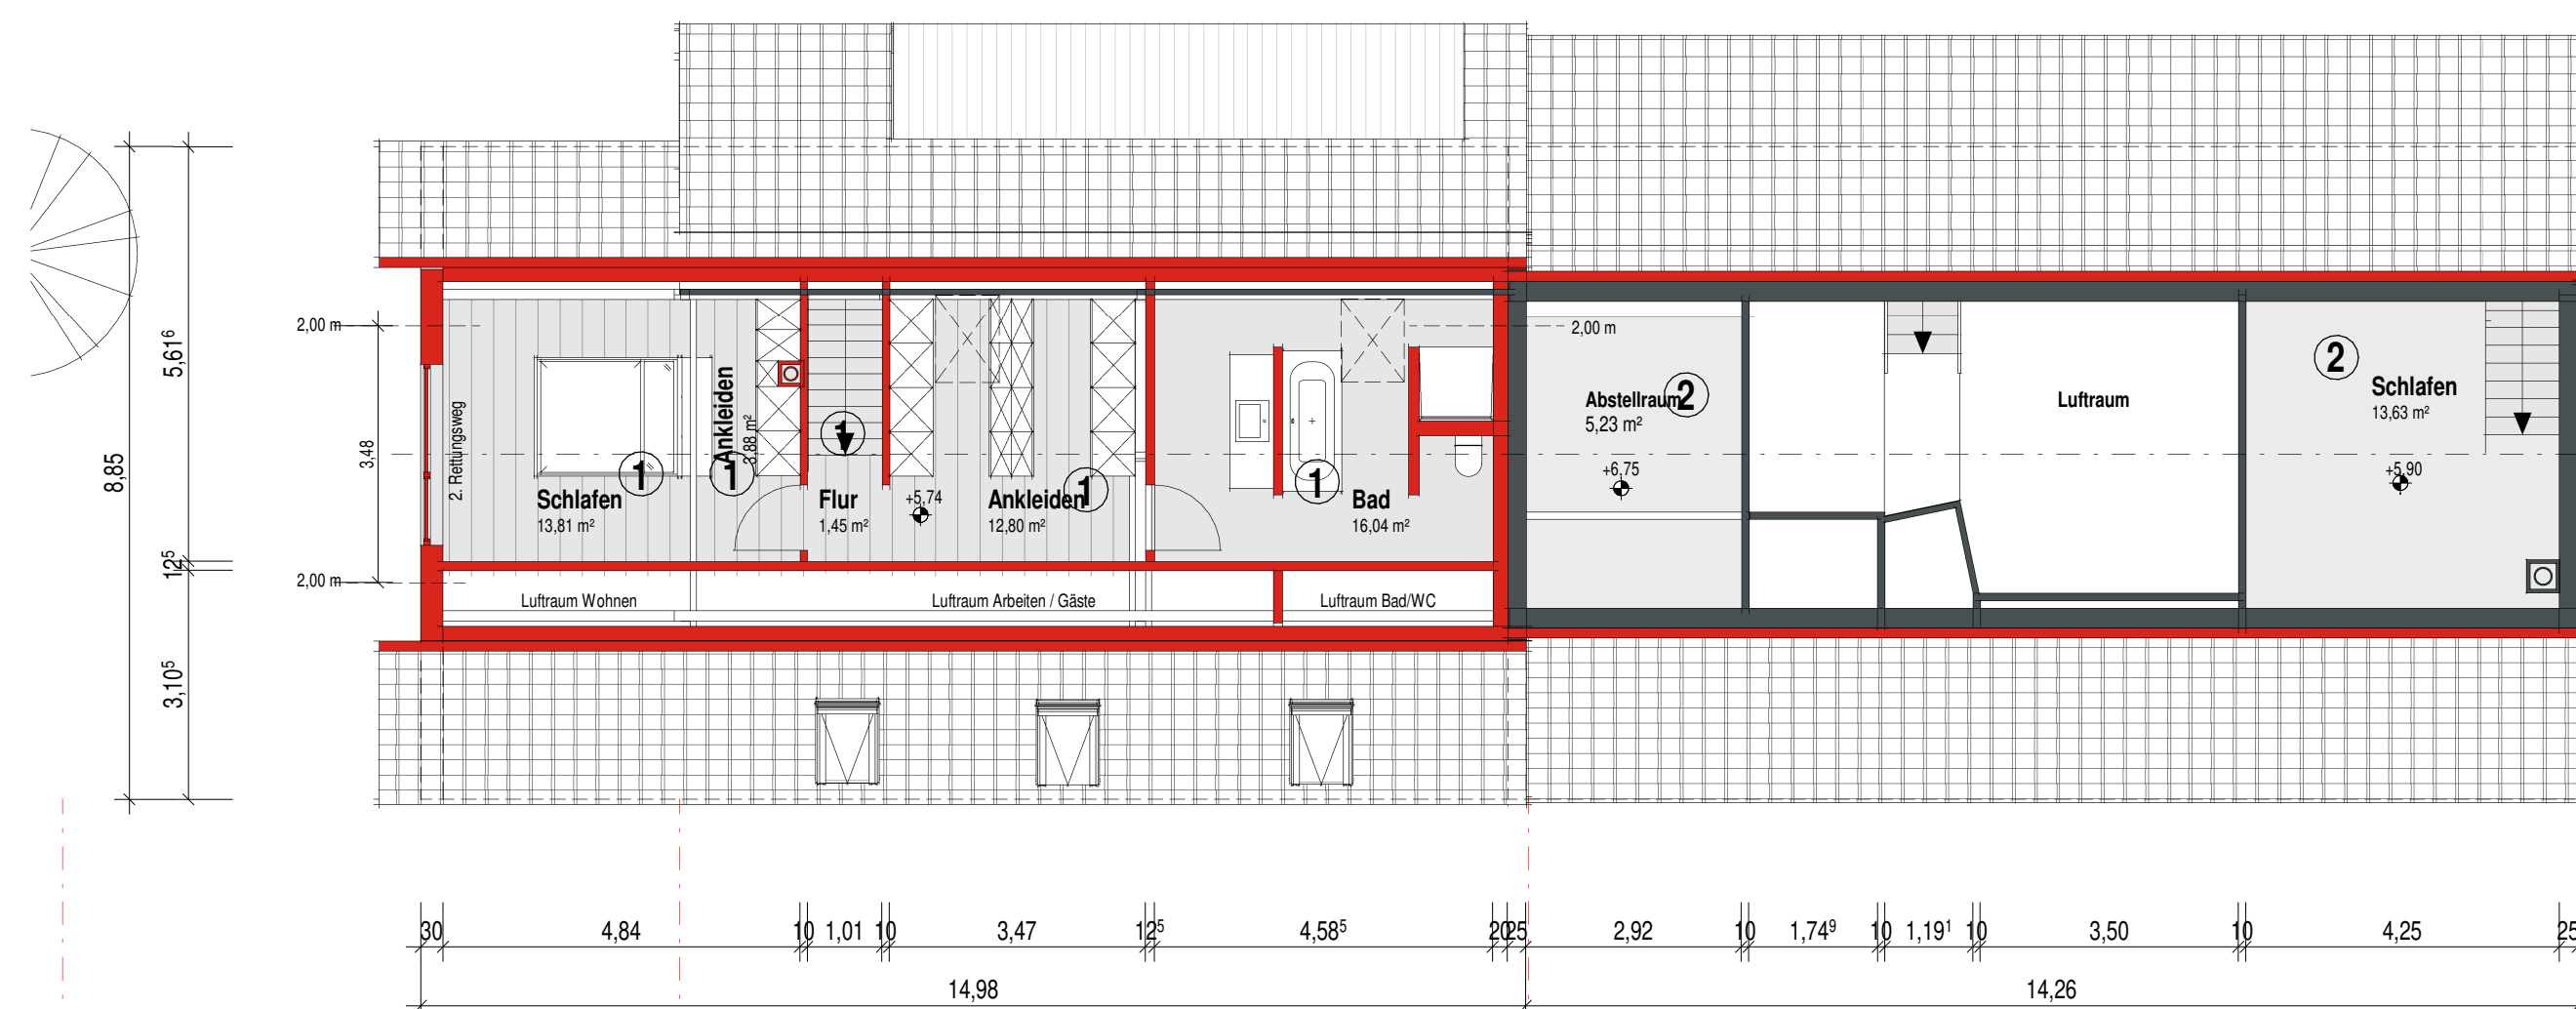

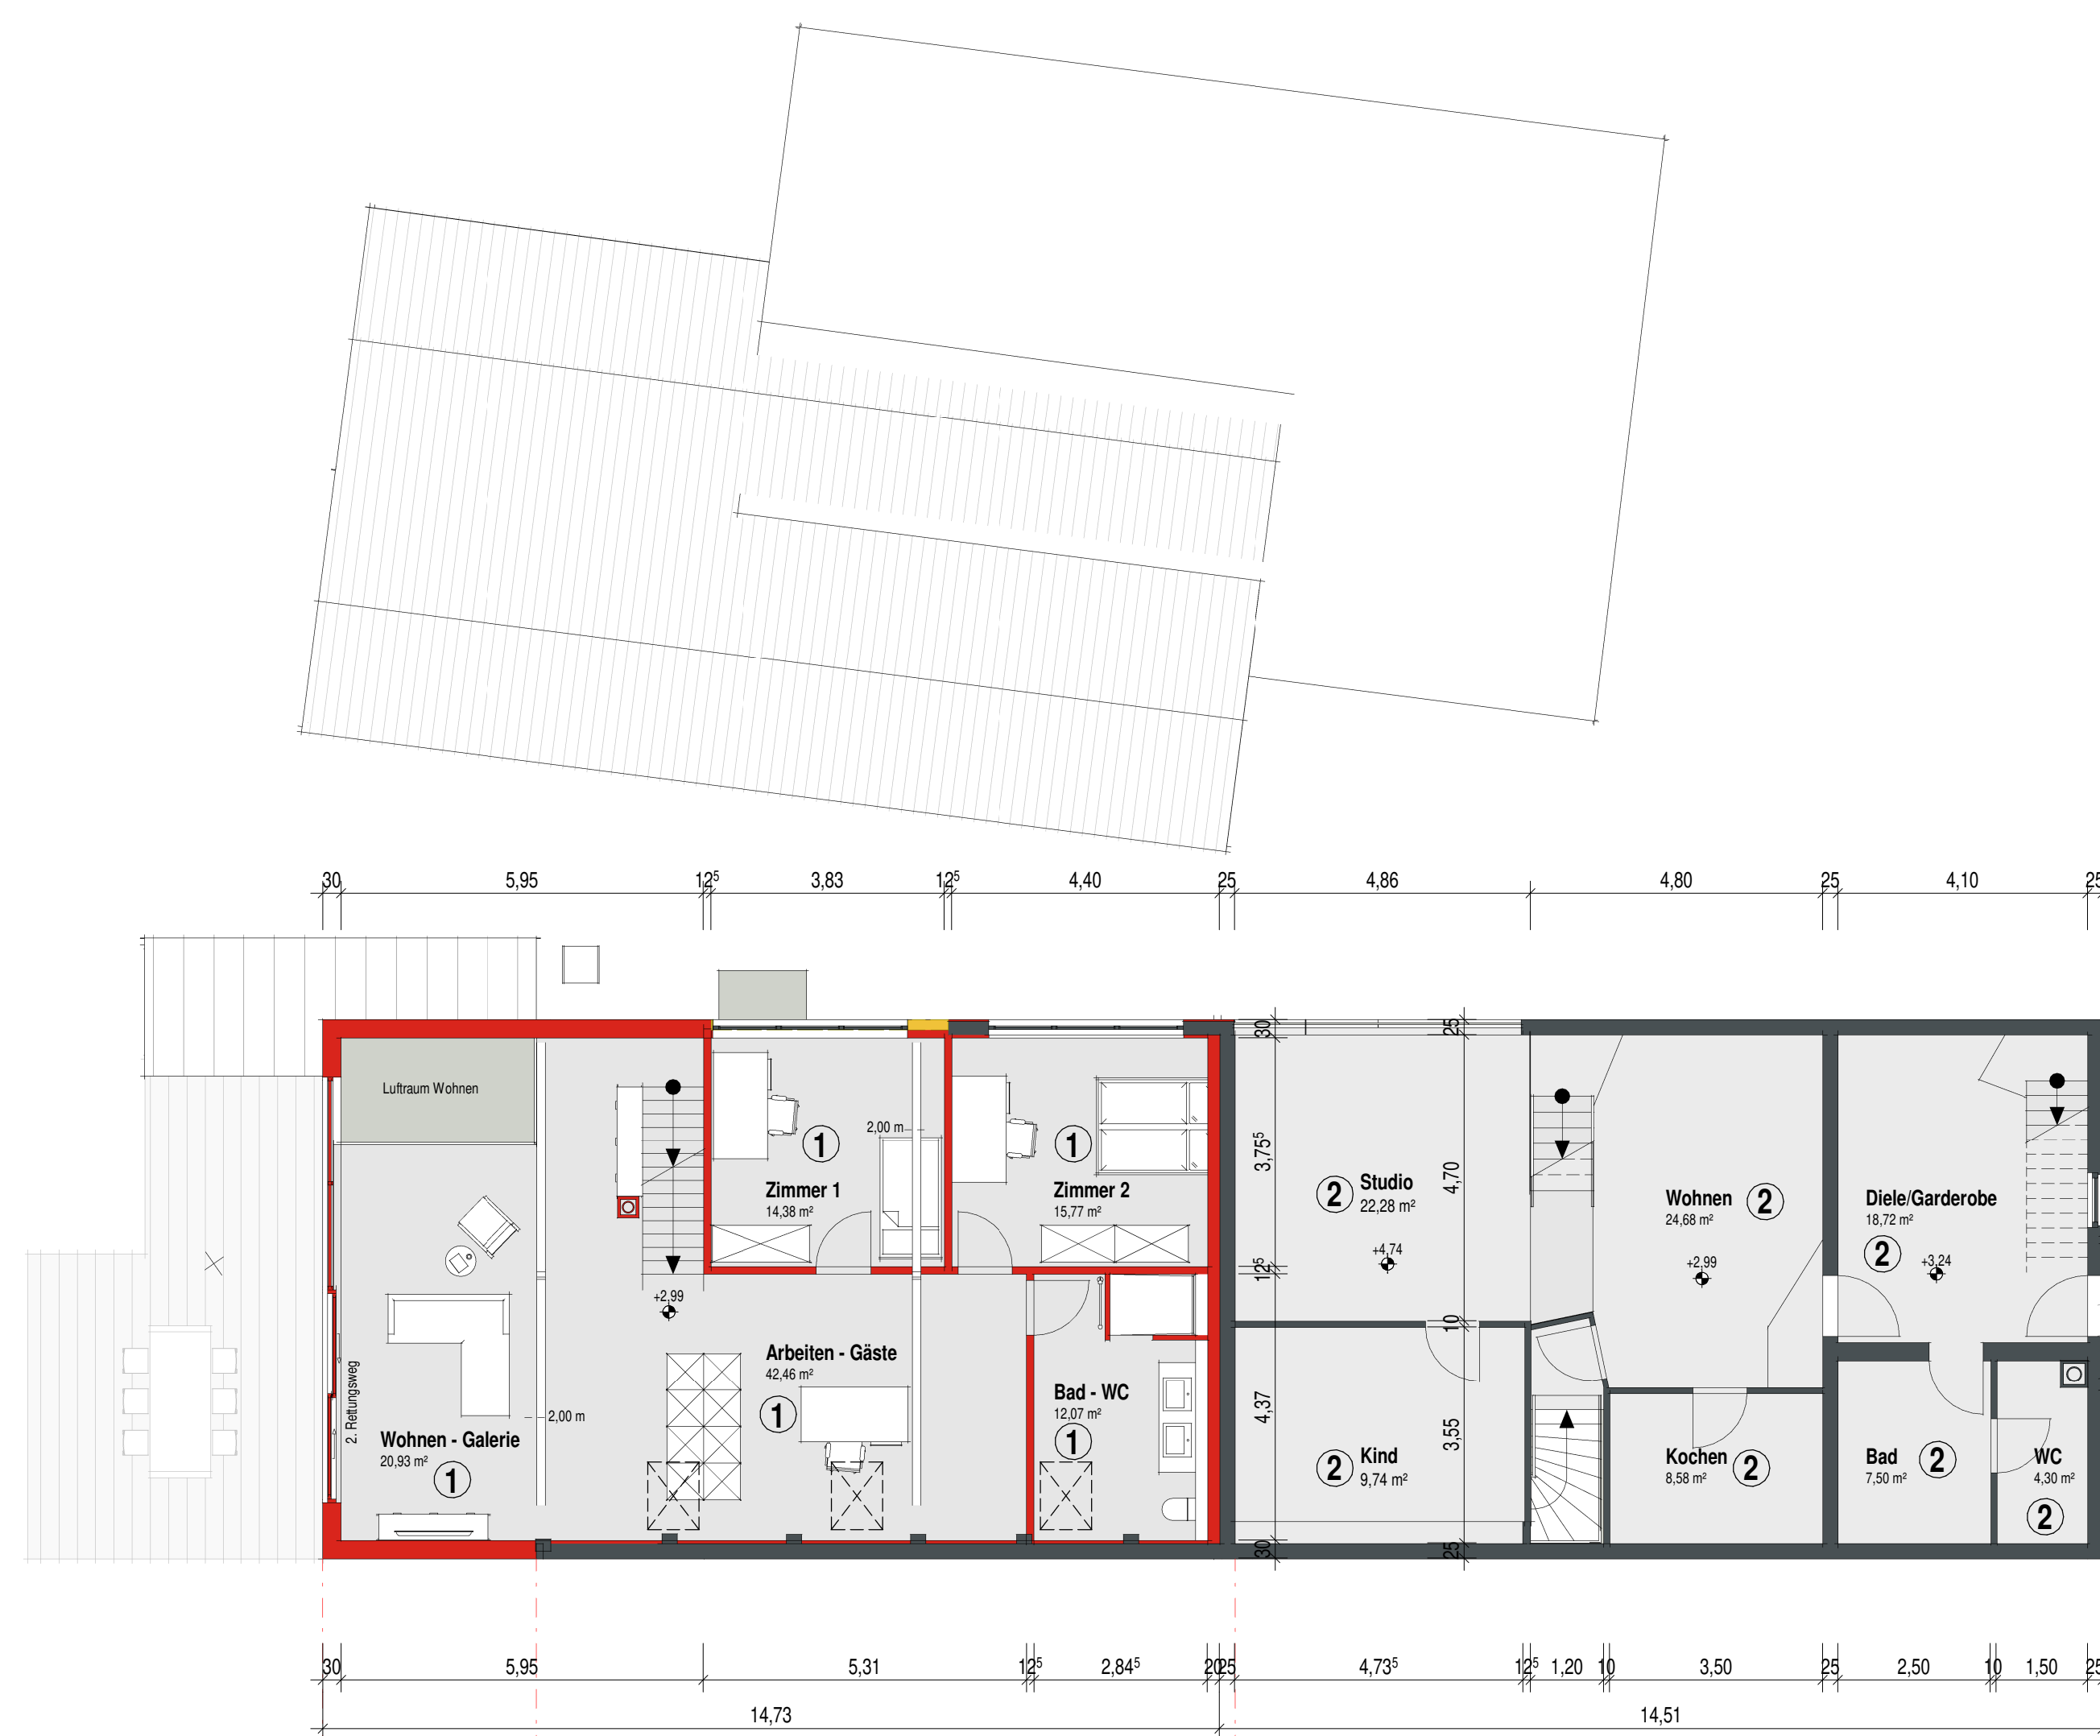

Dachgeschoss

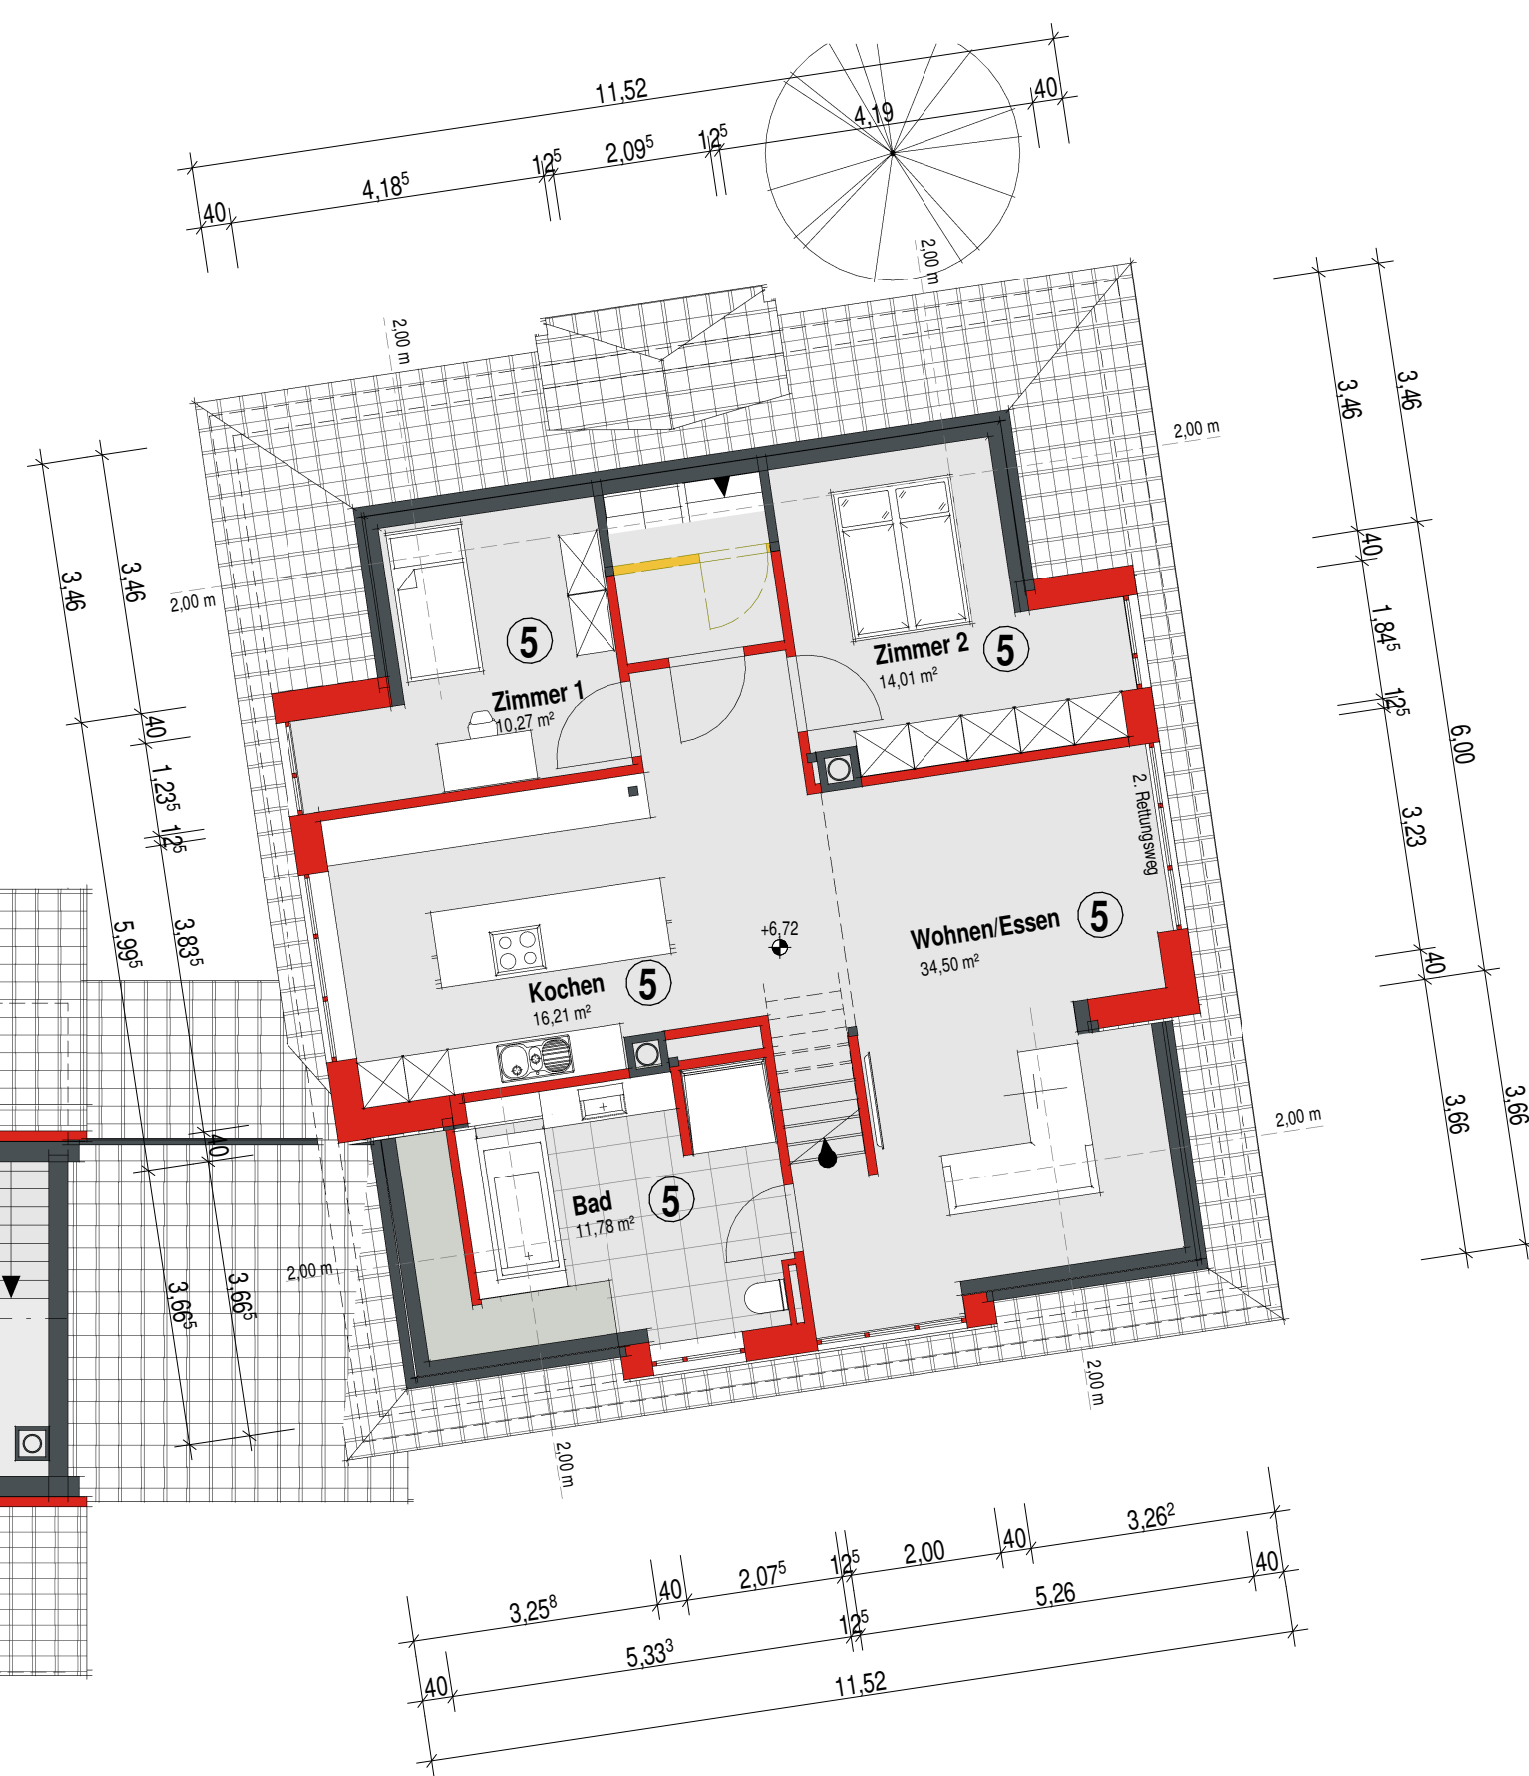



Obergeschoss




Teilungserklärung:

- ① Wohnung 1
- ② Wohnung 2
- ③ Wohnung 3
- ④ Wohnung 4
- ⑤ Wohnung 5
- ⑥ Gewerbe
- ⑦ Gemeinfläche

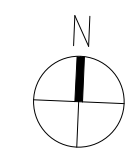


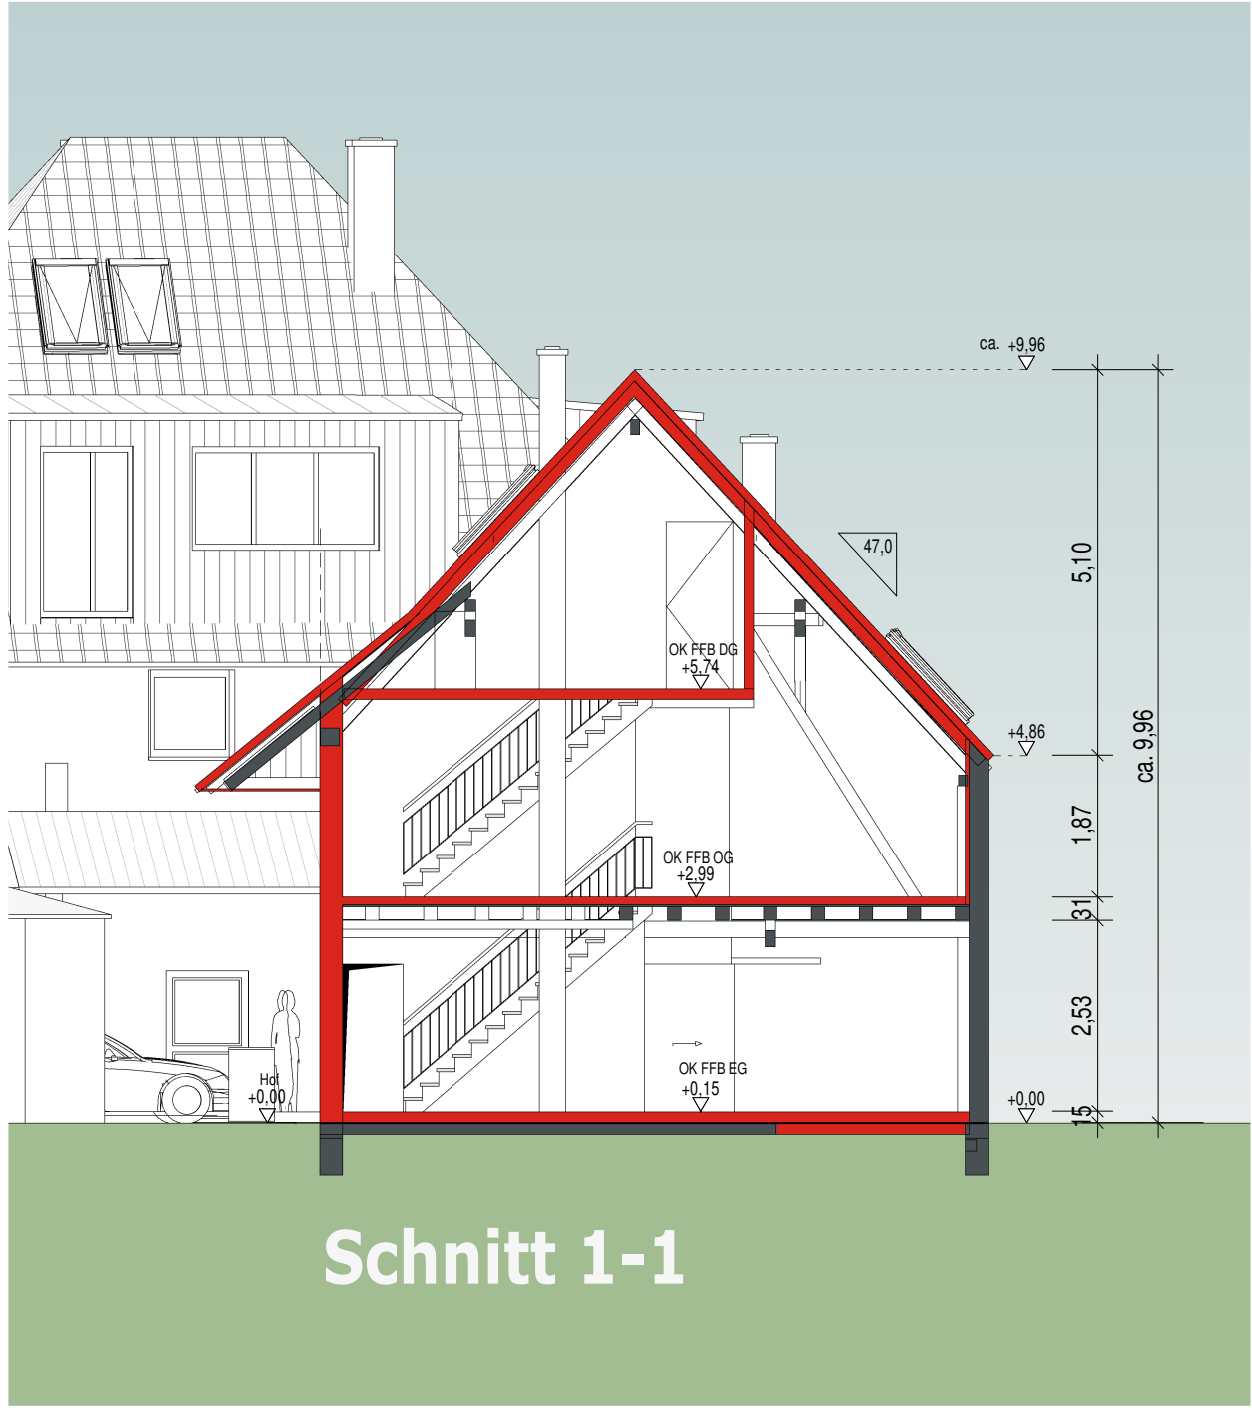



Schnitt 1-1

 

Untergeschoss

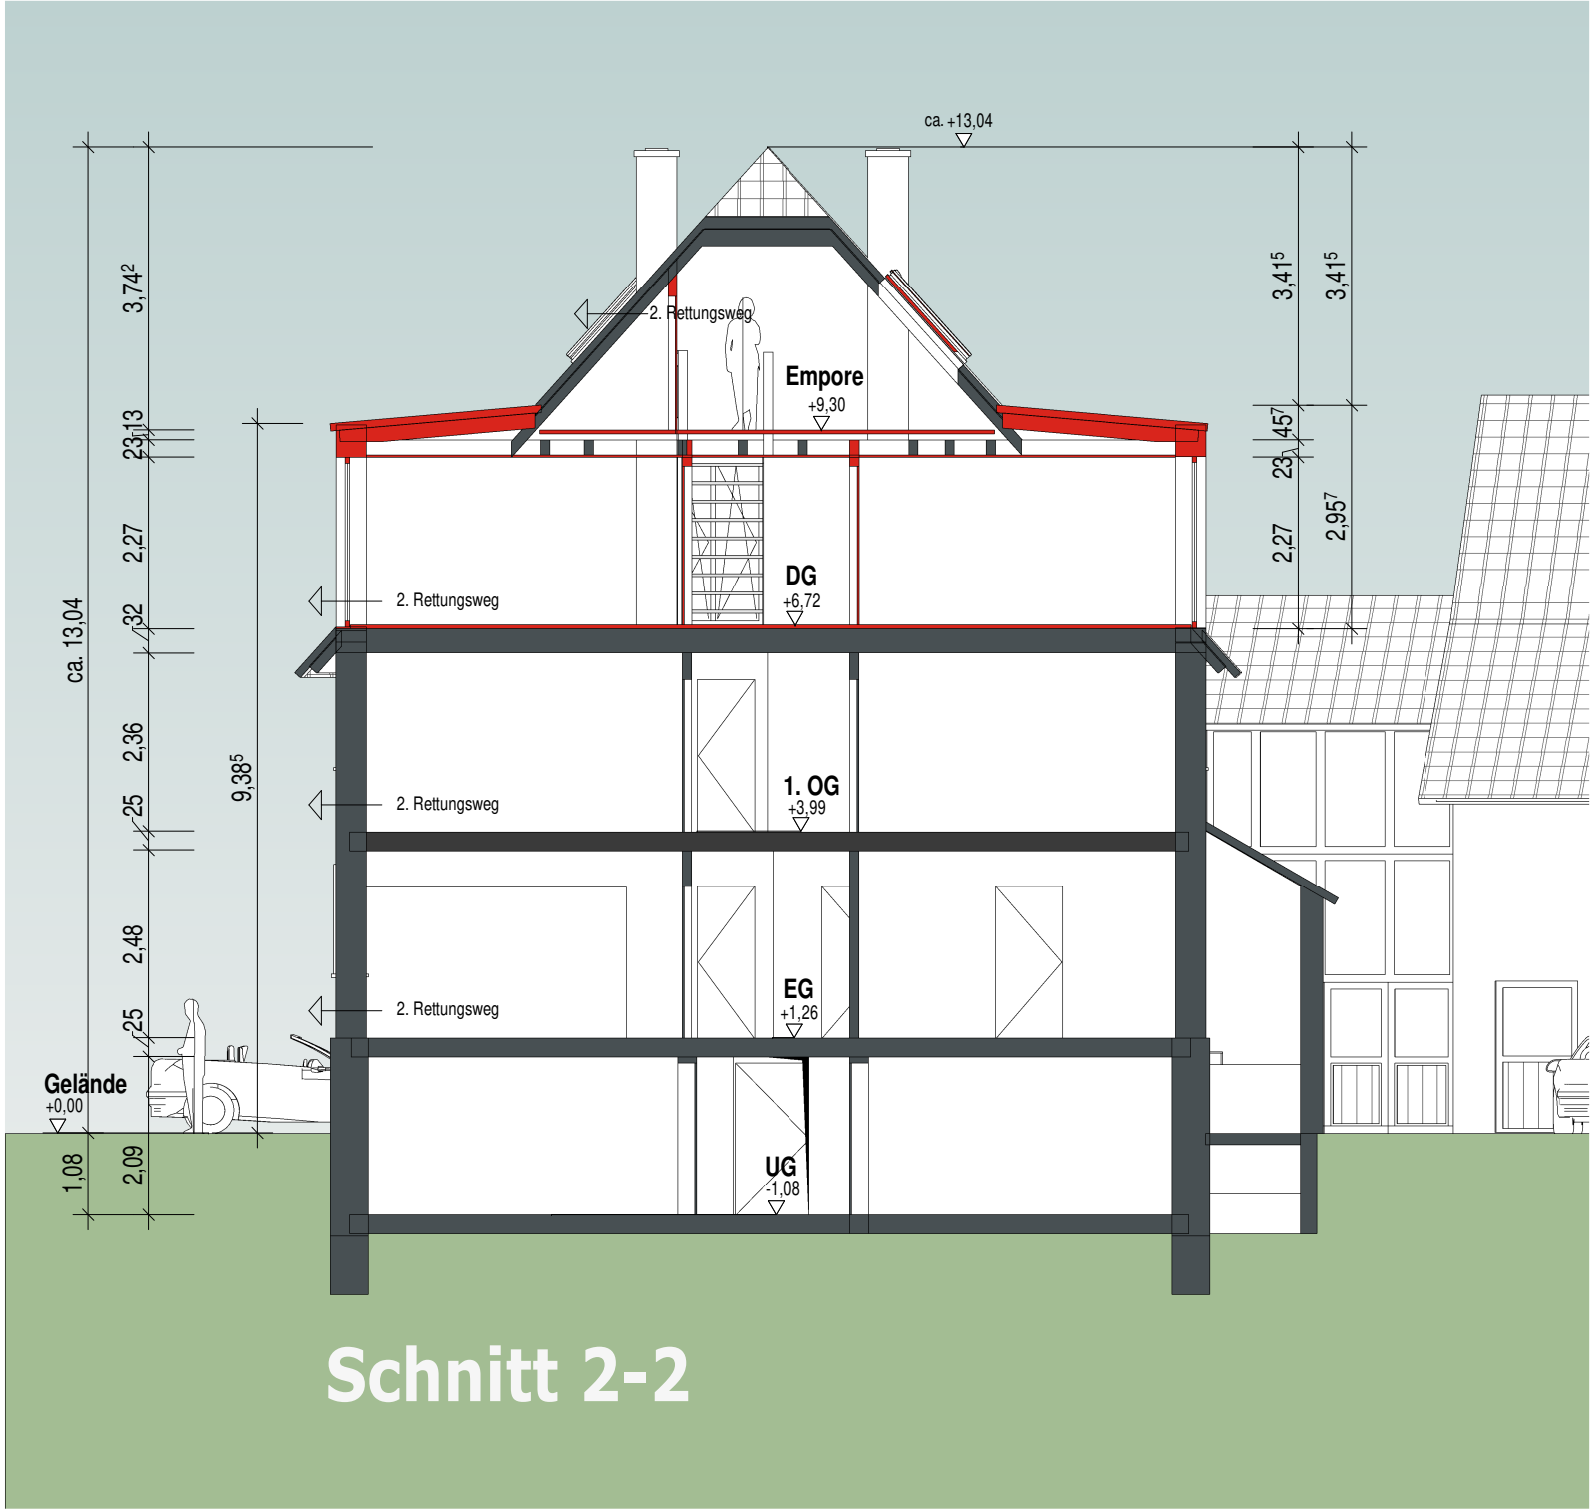

Schnitt 2-2

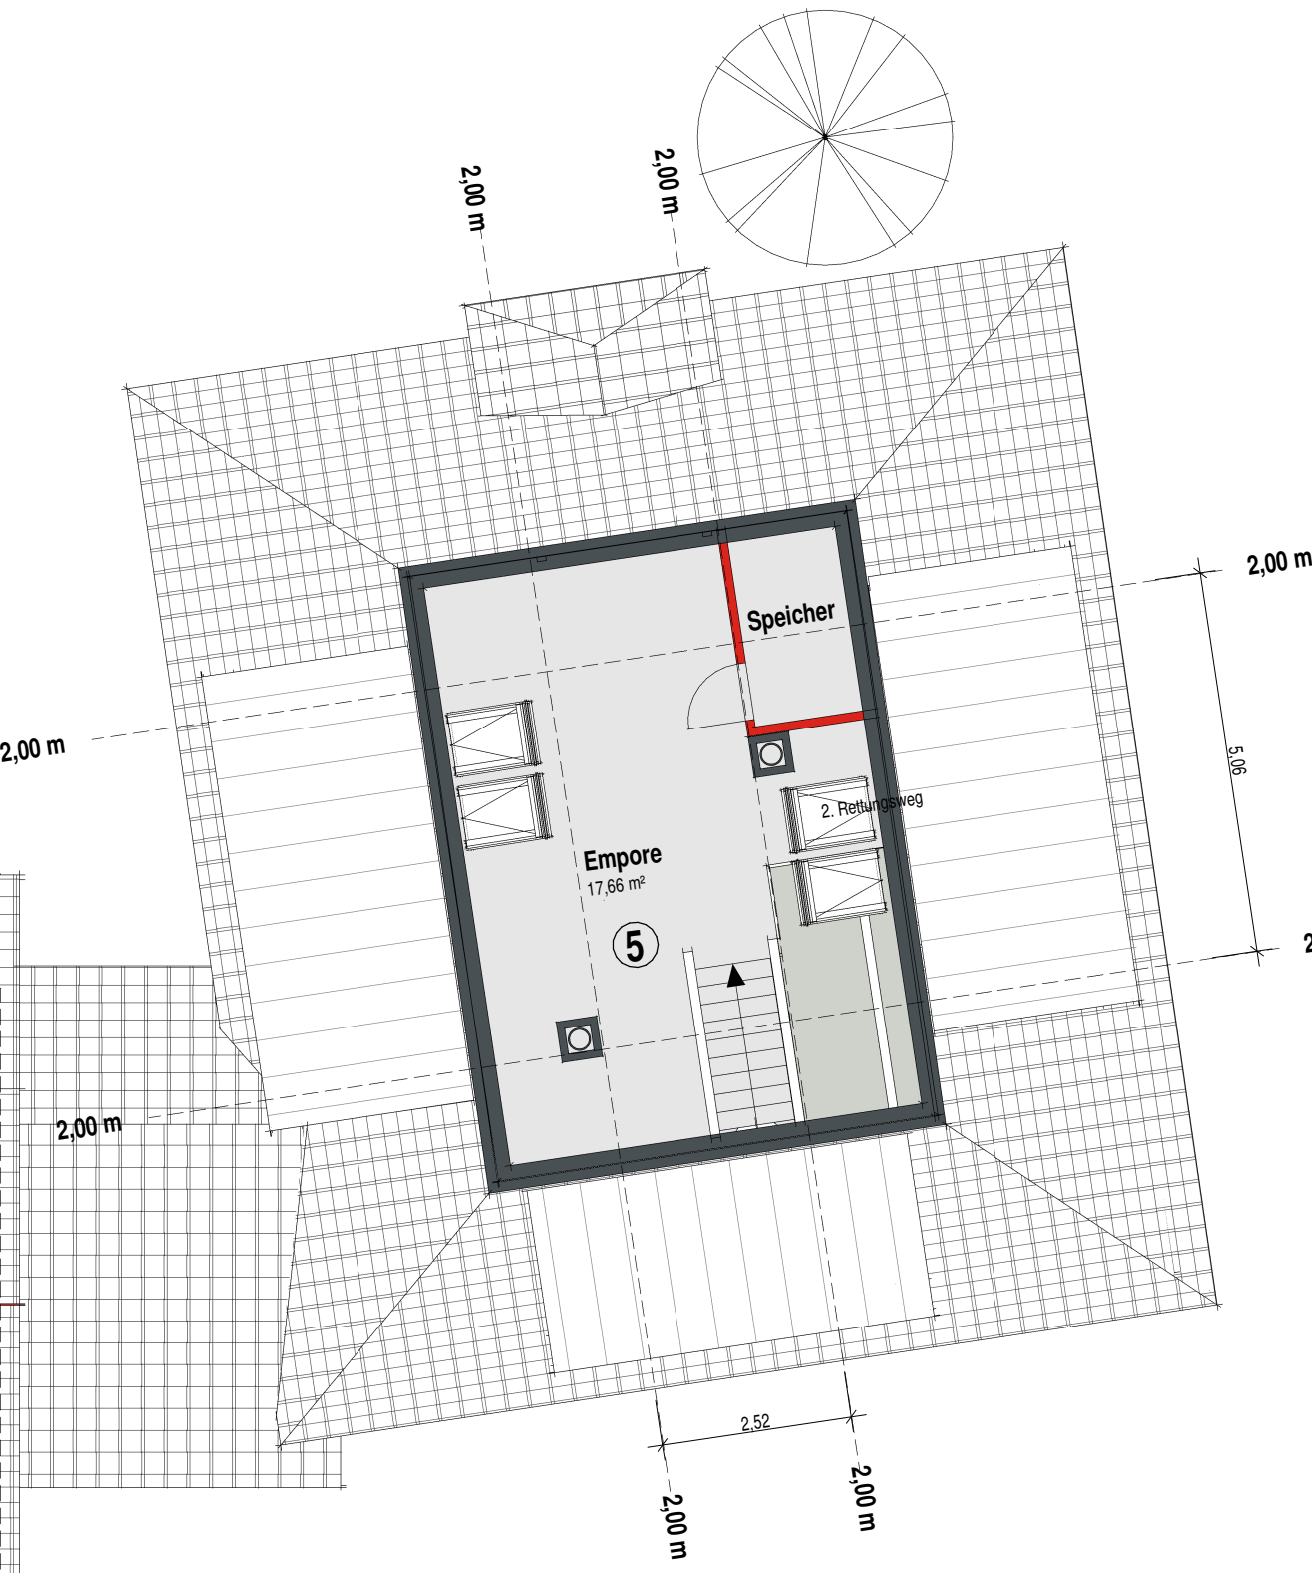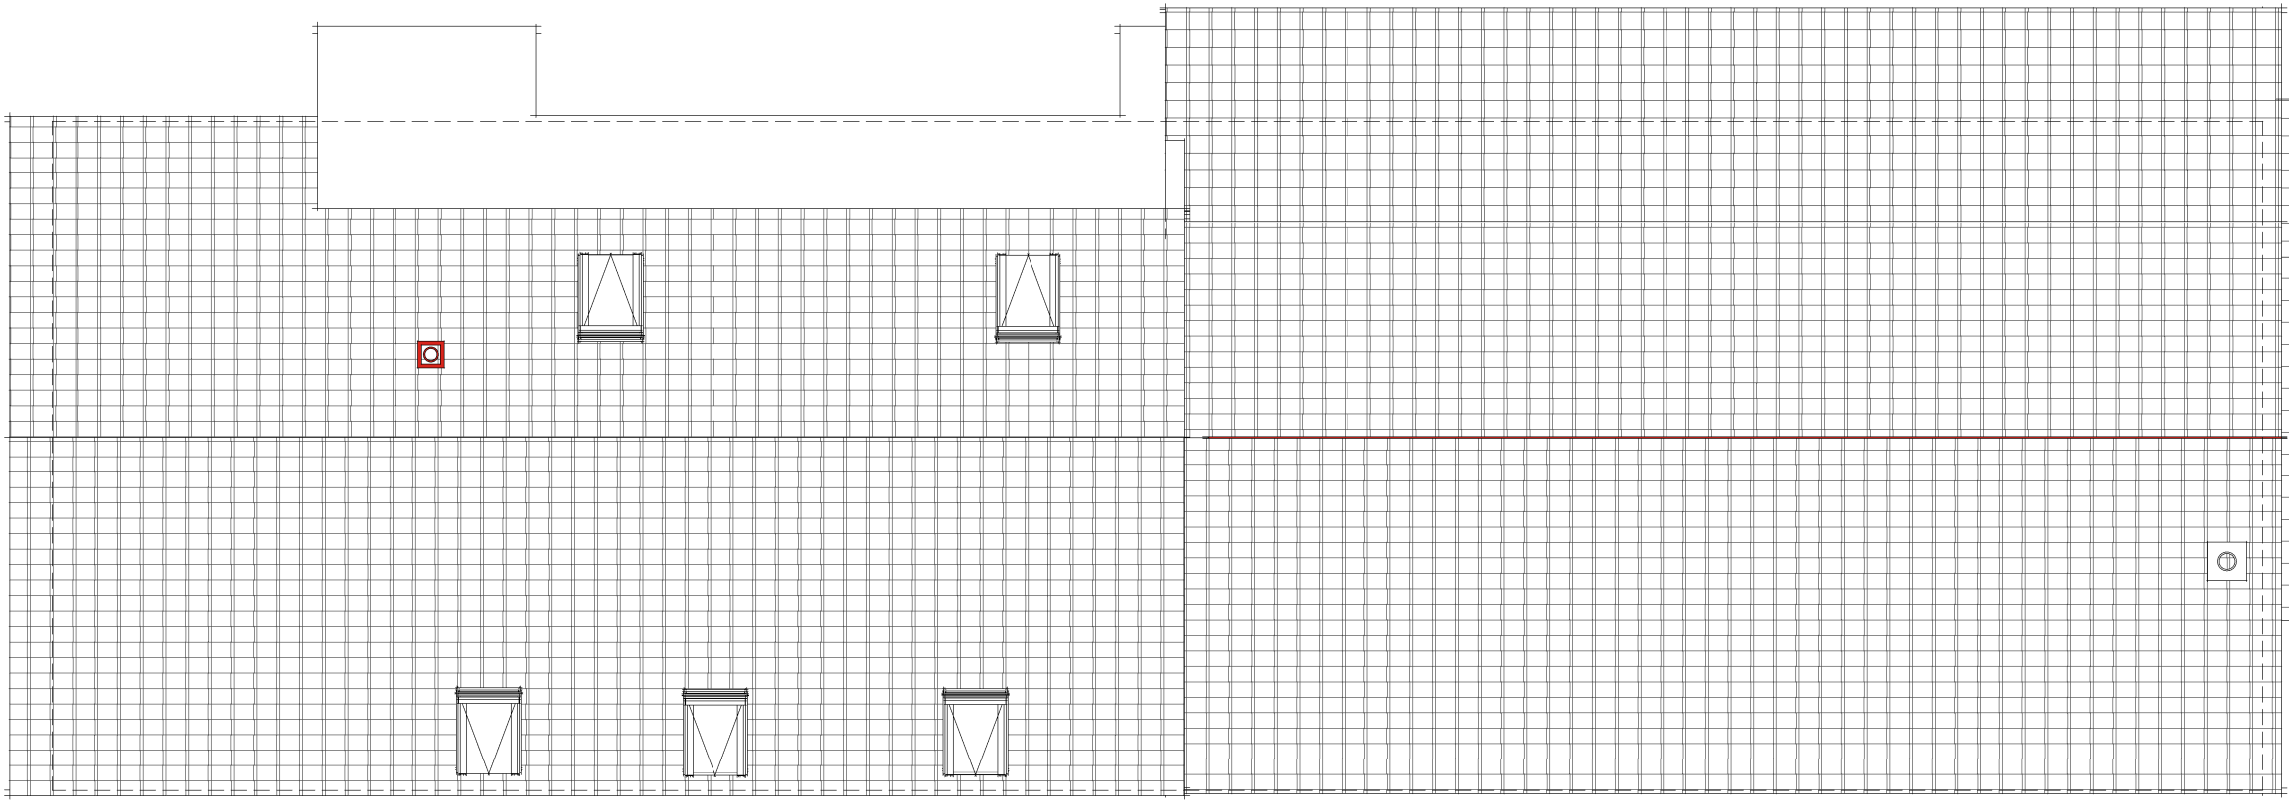

Galerie

Teilungserklärung:

- ① Wohnung 1
- ② Wohnung 2
- ③ Wohnung 3
- ④ Wohnung 4
- ⑤ Wohnung 5
- ⑥ Gewerbe
- ⑦ Gemeinschaftsraum

